



COMUNE DI NOVENTA VICENTINA

PROVINCIA DI VICENZA


PIANO DI GESTIONE DEL MERCATO ALL'APERTO

(nella vigenza dell'ordinanza del Presidente della Giunta Regionale del Veneto n. 37 del 03/04/2020)

In vigore dal 28.4.2020
Aggiornamento a seguito
Ordinanza n. 42/2020
Regione Veneto

Piazza IV Novembre

1. perimetrazione indicata con _____
2. presenza di un unico varco di accesso separato da quello di uscita;
3. sorveglianza pubblica che verifichi distanze sociali e il rispetto del divieto di assembramento nonché il controllo dell'accesso all'area di vendita;
4. per venditori e compratori, uso obbligatorio di guanti monouso e mascherine e comunque garantendo copertura di naso e bocca;

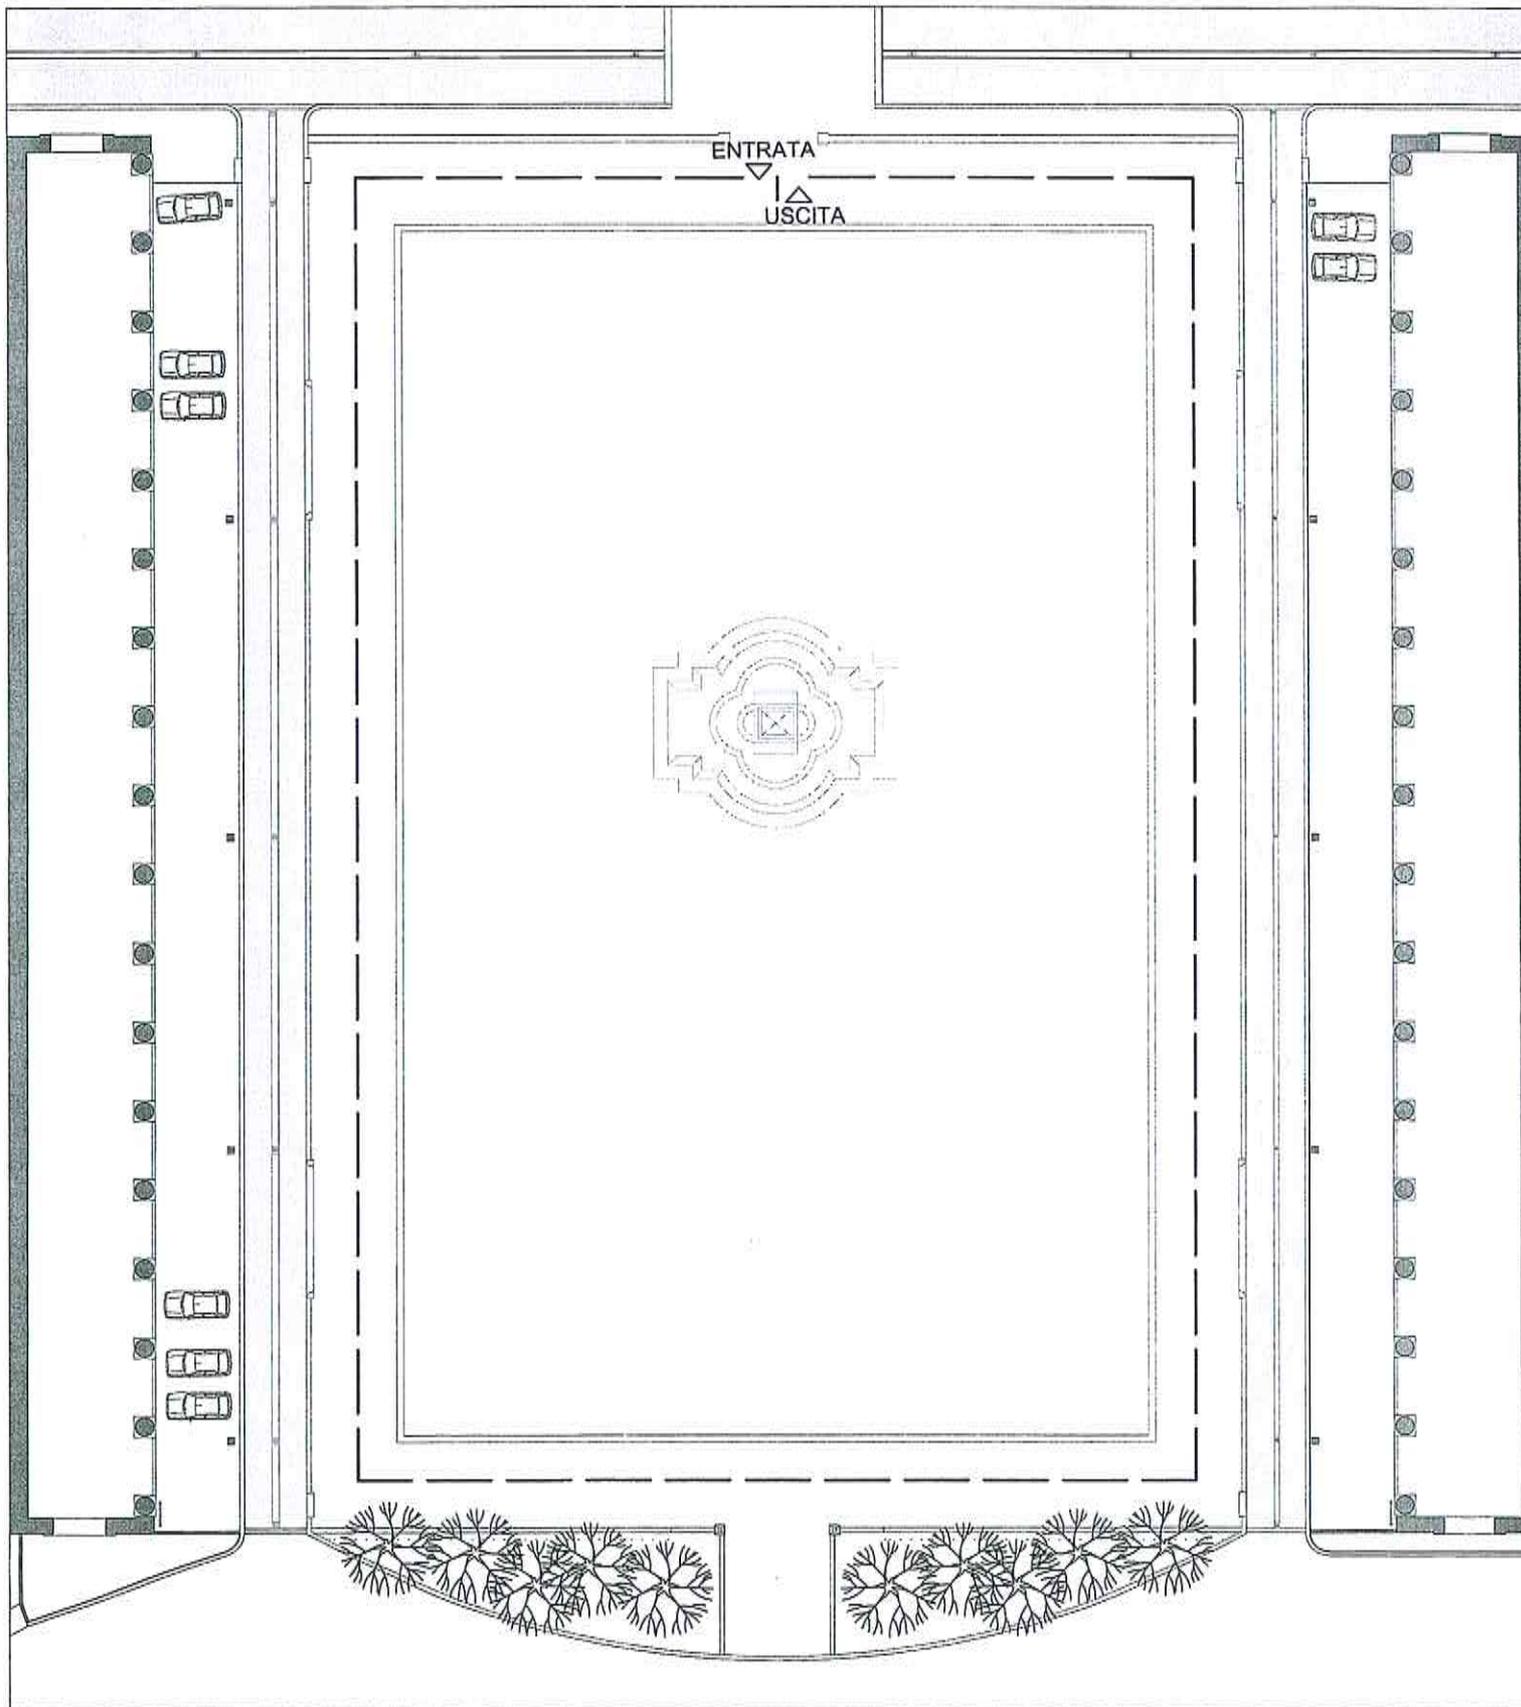




COMUNE DI NOVENTA VICENTINA
PROVINCIA DI VICENZA

PIANO DI GESTIONE DEL MERCATO ALL'APERTO
(nella vigenza dell'ordinanza del Presidente della Giunta Regionale del Veneto n. 37 del 03/04/2020)

Piazza Colonna

1. perimetrazione indicata con — — — — —
2. presenza di un unico varco di accesso separato da quello di uscita;
3. sorveglianza pubblica che verifichi distanze sociali e il rispetto del divieto di assembramento nonché il controllo dell'accesso all'area di vendita;
4. per venditori e compratori, uso obbligatorio di guanti monouso e mascherine e comunque garantendo copertura di naso e bocca;

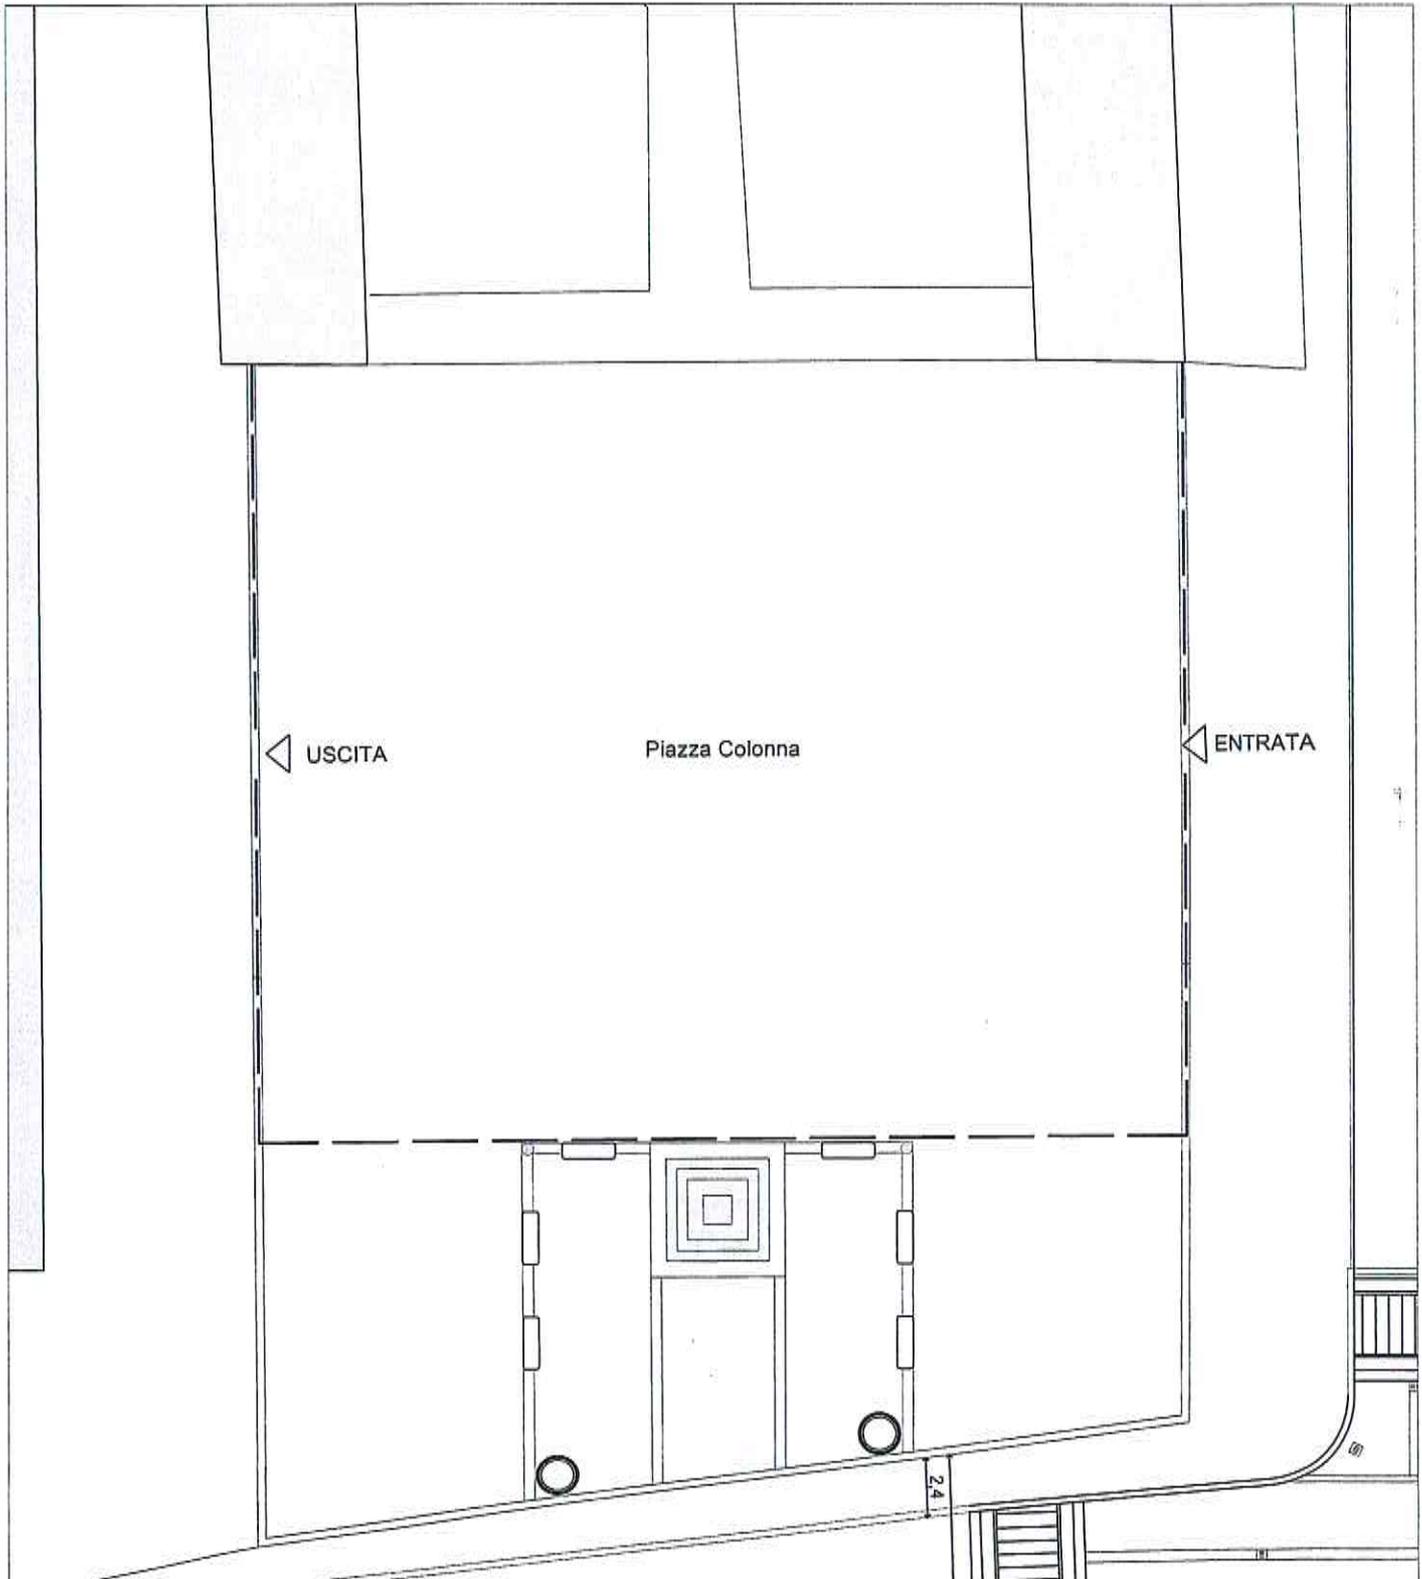



COMUNE DI NOVENTA VICENTINA

PROVINCIA DI VICENZA

PIANO DI GESTIONE DEL MERCATO ALL'APERTO

(nella vigenza dell'ordinanza del Presidente della Giunta Regionale del Veneto n. 37 del 03/04/2020)

Via Umberto Masotto

1. perimetrazione indicata con 
2. presenza di un unico varco di accesso separato da quello di uscita;
3. sorveglianza pubblica che verifichi distanze sociali e il rispetto del divieto di assembramento nonché il controllo dell'accesso all'area di vendita;
4. per venditori e compratori, uso obbligatorio di guanti monouso e mascherine e comunque garantendo copertura di naso e bocca;

