




Elaborato: **13 3 10** Scala: 1:2000

PIANO DEGLI INTERVENTI

ELABORATO ADEGUATO ALLA D.C.C. n° 4 del 11/04/2012
ZONE SIGNIFICATIVE

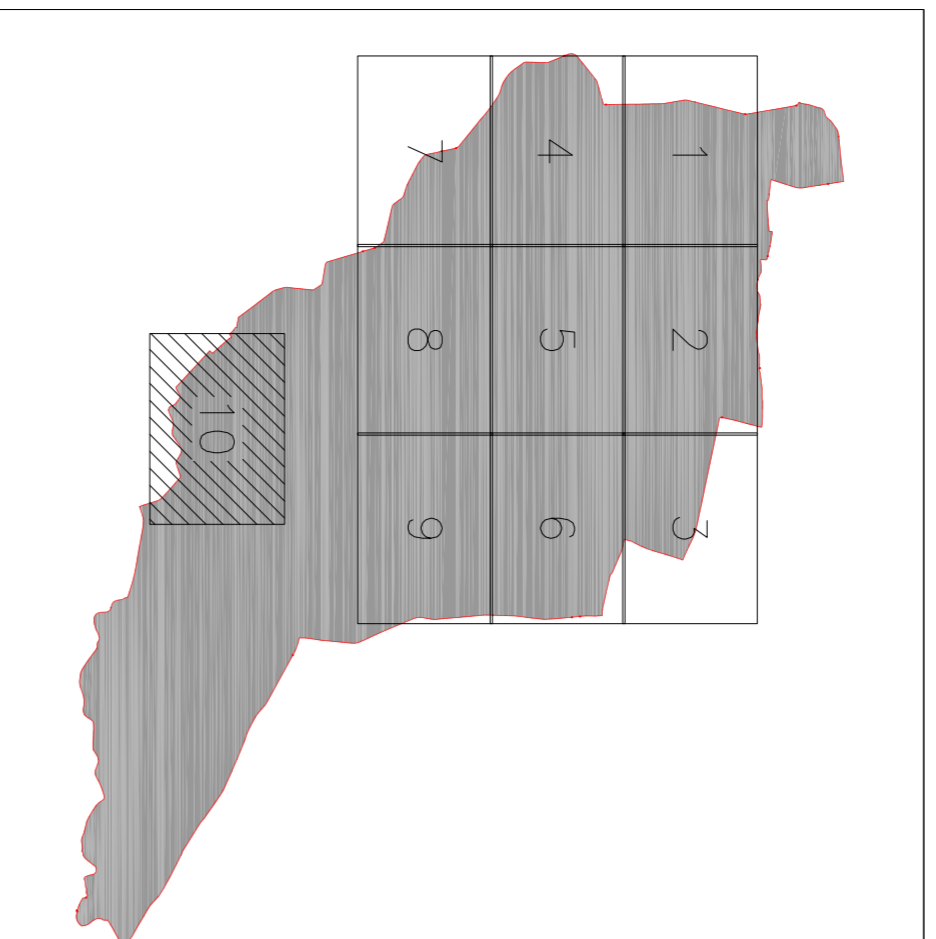

Il Sindaco:
Massimo Sgobban

L'Urbanista:
Dott. Mauro Cassanini

Data: **APRILE 2012**

LEGENDA

CONFINI COMUNALE

▭ CONFINI COMUNALE

GENERALITÀ DEGLI INTERVENTI

- Art. 4. Perimetro Zona Omogenea
- Zona A₁ - Centro storico di valore ambientale
- Zona A₂ - Anelli di aggregazione urbana - Alture rovine del centro storico
- Zona B - Residuale di completamento
- Art. 6. Zona C1.1 - Residuale urbana di completamento
- Art. 6. Zona C1.2 - Residuale periferica di completamento
- Art. 8. Zona C2 - Residuale di espansione
- Art. 8. Zona C2 RB - Residuale periferica di espansione
- Zona D1 - Zona artigianale industriale e commerciale di riqualificazione
- Art. 11. Zona D2 - Zona artigianale e industriale
- Art. 12. Zona D3 - Zona per il commercio e artigianato e artigianato di servizio
- Art. 13. Zona D4 - Zona artigianale e commerciale
- Art. 13bis. Zona D5 - Zona artigianale e commerciale
- Art. 21. Zona agricola
- Art. 22. Zona agricola di perimetro interesse paesaggistico ambientale
- Art. 23. Nuclei rurali
- Art. 24. F1 zone per fruizione
- Art. 24. F2 - F2.1 attrezzatura di interesse comune
- Art. 24. F3 - F3.1 verde naturale e attrezzato
- Art. 24. F3 - F3.2 attrezzatura sportiva
- Art. 24. F4 zone per parcheggi pubblici (P)
- Art. 24. F5 - F5.1 Centrali - F5.2 Centrali di produzione energia elettrica
- Art. 24. F5 - F5.3 Centrali di decompressione del sistema - F5.4 Depositi - F5.5 Centrali
- Art. 29. Aree a Verde Privato
- Art. 29bis. Lotti di pertinenza della Abeta Padovana e Commerciali fuori Zona
- Art. 7. Lotti industriali (vol. max. n° 10)

CARATTERISTICHE DEGLI INTERVENTI

- ▬ Alibonari
- ▬ Ponti
- ▬ Passaggi Coperti
- ▬ Segnale Limite Nuclei Edifici
- ▬ Aree di Intervento Urbano
- ▬ Percorsi Pedonali
- ▬ Andamento Fidei Jure
- ▬ pp. Vigente
- ▬ Ordigno di Piano Particolareggiato
- ▬ Ordigno di P.I.P.
- ▬ Zona di Riqualificazione Urbana
- ▬ Manifesto
- ▬ Riparto reticolato
- ▬ Emonotico

INTERVENTI SULL'ESISTENTE EDIFICATO

- ▬ Fianchi laterali / Anni Esistenti
- ▬ Fianchi laterali / Anni Esistenti di Progetto
- ▬ Obbligo di strumento urbanistico
- ▬ Validità di Progetto
- ▬ Autorizzazio di Progetto
- ▬ A.L.C. n° - Anello di Intervento Confinito
- ▬ Edificio non più funzionale al fondo - Art. 18
- ▬ Facciate di rispetto autonoma
- ▬ Facciate di rispetto autonoma
- ▬ Elementi Lineari Significativi
- ▬ Elementi Lineari Significativi
- ▬ Anello di Tutela Ambientale e Paesaggistica
- ▬ Tutti gli interventi
- ▬ Restaurazione Edilizia
- ▬ Restaurazione Edilizia
- ▬ Ampliamento Per Sostanziazione
- ▬ Ampliamento Longitudinale
- ▬ Denuncia e Ricostruzione Senza Aumento di Volume
- ▬ Denuncia e Ricostruzione Con Aumento Percentuale di Volume
- ▬ Denuncia Totale
- ▬ Nuova Costituzione Con Presistenze Formali
- ▬ Nuova Costituzione Con Presistenze Substantive
- ▬ Elementi Lineari Significativi
- ▬ Elementi Lineari Significativi

TIPICOLOGIE EDILITZIE NUOVE

- ▬ Isolata
- ▬ Binata
- ▬ a Schiera
- ▬ Anelli e Complessi dei beni storici e testimoniali
- ▬ Vincolo Monumentale L. 1089/39
- ▬ Perimetro Piano Vincoli Conformali
- ▬ Zone di Rispetto Stradale
- ▬ Contorni figurativo di complessi monumentali
- ▬ Corti Visuali

