



Allegati:

- Planivolumetrico scala 1:500 con la sagoma di massimo ingombro del fabbricato oggetto della presente richiesta;
- Estratto di mappa 1: 2000 con la sagoma di massimo ingombro del fabbricato oggetto della presente richiesta;
- Estratto PAT con evidenziato in tratteggio di colore rosso la zona interessata.
- Estratto tavola piano intervento vigente con evidenziato in tratteggio di colore rosso la zona interessata e la sagoma di massimo ingombro del fabbricato oggetto della presente richiesta.
- Visure catastali dei mappali 1154 e 1156 del Foglio 3° del Comune di Noventa Vicentina (VI).

SCARATO GRAZIANO


A handwritten signature in cursive script, reading "Scarato Graziano", written over a dotted horizontal line.

COMUNE DI NOVENTA VICENTINA

PROVINCIA DI VICENZA

PLANIMETRIA CON DIMOSTRAZIONE PLANIVOLUMETRICA

CUBATURA => mc. 800

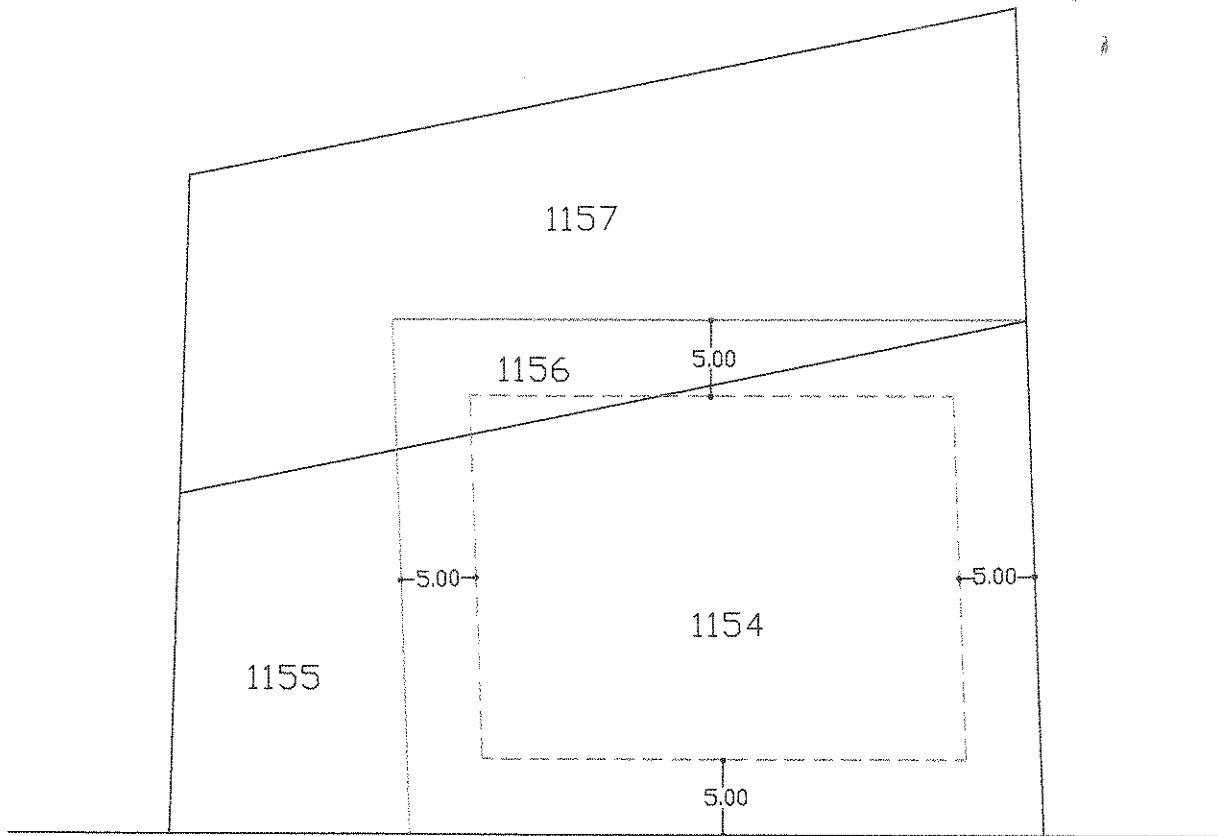

VIA SPINOSA

INGRANDIMENTO SCALA 1:500


SCARATO GRAZIANO

*Scarato Graziano*

N=1200



*Scuroto Giacomo*

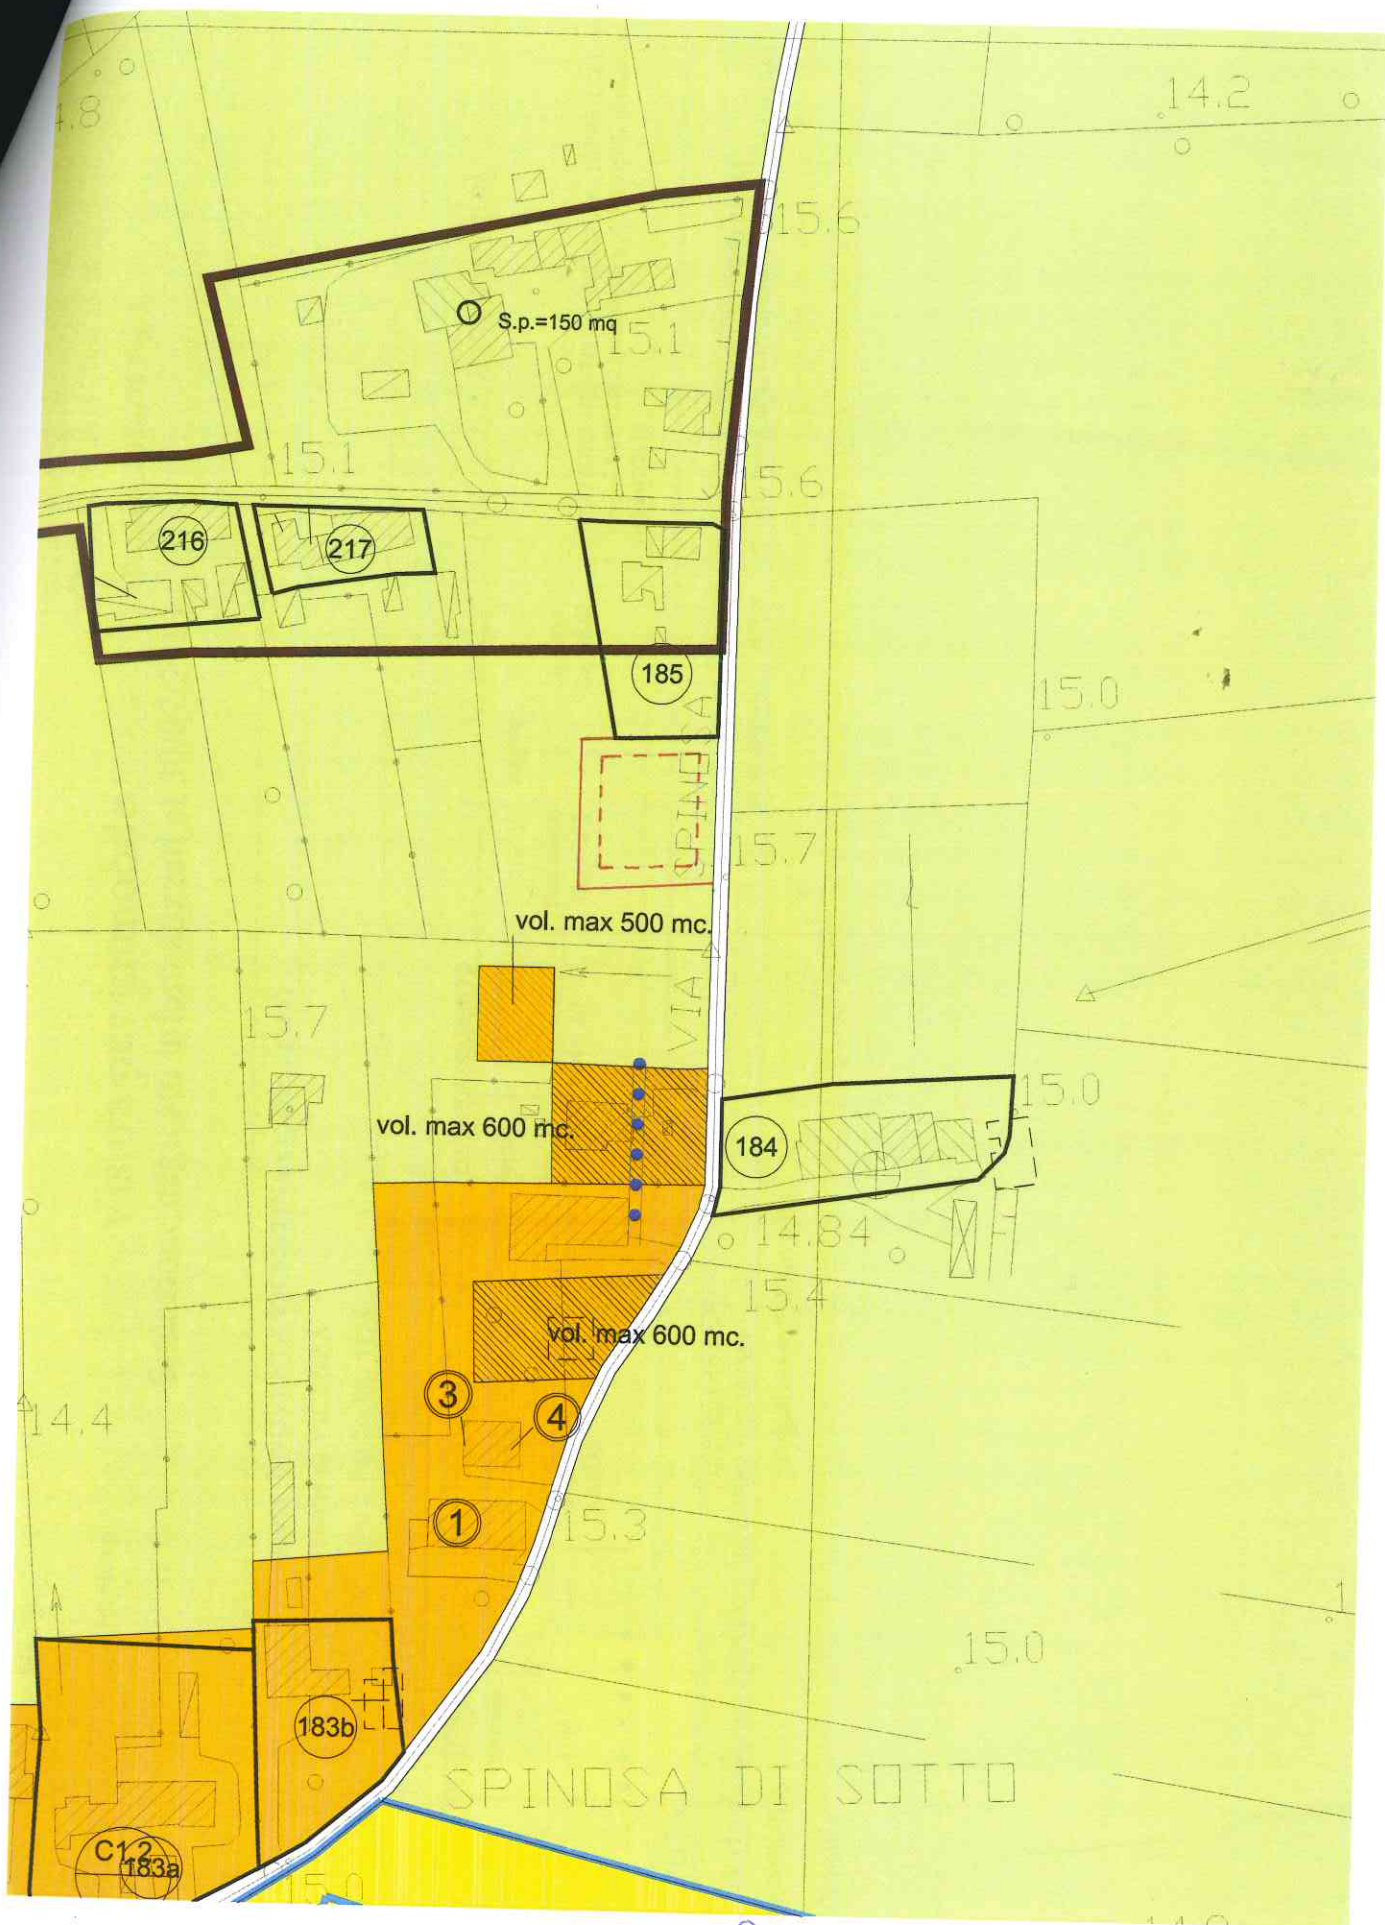

*Scorzo Granero*