

<u>DATA FOTO</u> OTTOBRE 2010	<u>UBICAZIONE</u> Via, Marpegane	<u>DESTINAZIONE D'USO</u> residenza	<u>RILEVAMENTO EDIFICIO ART. 5 N.T.O.</u>	<u>GRADO DI PROTEZIONE</u> 4 - 5	<u>SCHEDA N°</u> 08a
-------------------------------------	-------------------------------------	--	---	-------------------------------------	-------------------------



DESCRIZIONE

L'edificio si trova in uno stato di conservazione non buono.

La porzione di fabbricato adiacente alla strada (1) ha subito delle variazioni nel corso degli anni, ma senza che ne siano stati stravolti i caratteri tipologici e morfologici originari.

G. di P. 4 – ristrutturazione parziale.


Il blocco a sinistra (2), leggermente arretrato rispetto al resto, ha subito alcune variazioni nelle strutture portanti ed è stato ampliato verso Nord; gli interventi ne hanno in parte compromesso le caratteristiche di valore storico-testimoniale risparmiando solo la facciata a Sud che ha mantenuto un aspetto adeguato al contesto storico-ambientale.

G. di P. 5 – ristrutturazione migliorativa.



DATAZIONE DELL'EDIFICIO

Prima del 1800	Dal 1801 Al 1900	Dal 1901 Al 1945	Dal 1946 Al 1961	Dal 1962 Al 1971	Oltre il 1971	CONSERV.	TRASFORM. INVOLUCRO	RISTRUTTUR. TRASFORM.	AMPLIATO	NUOVO EDIFICIO
----------------	------------------	------------------	------------------	------------------	---------------	----------	---------------------	-----------------------	----------	----------------

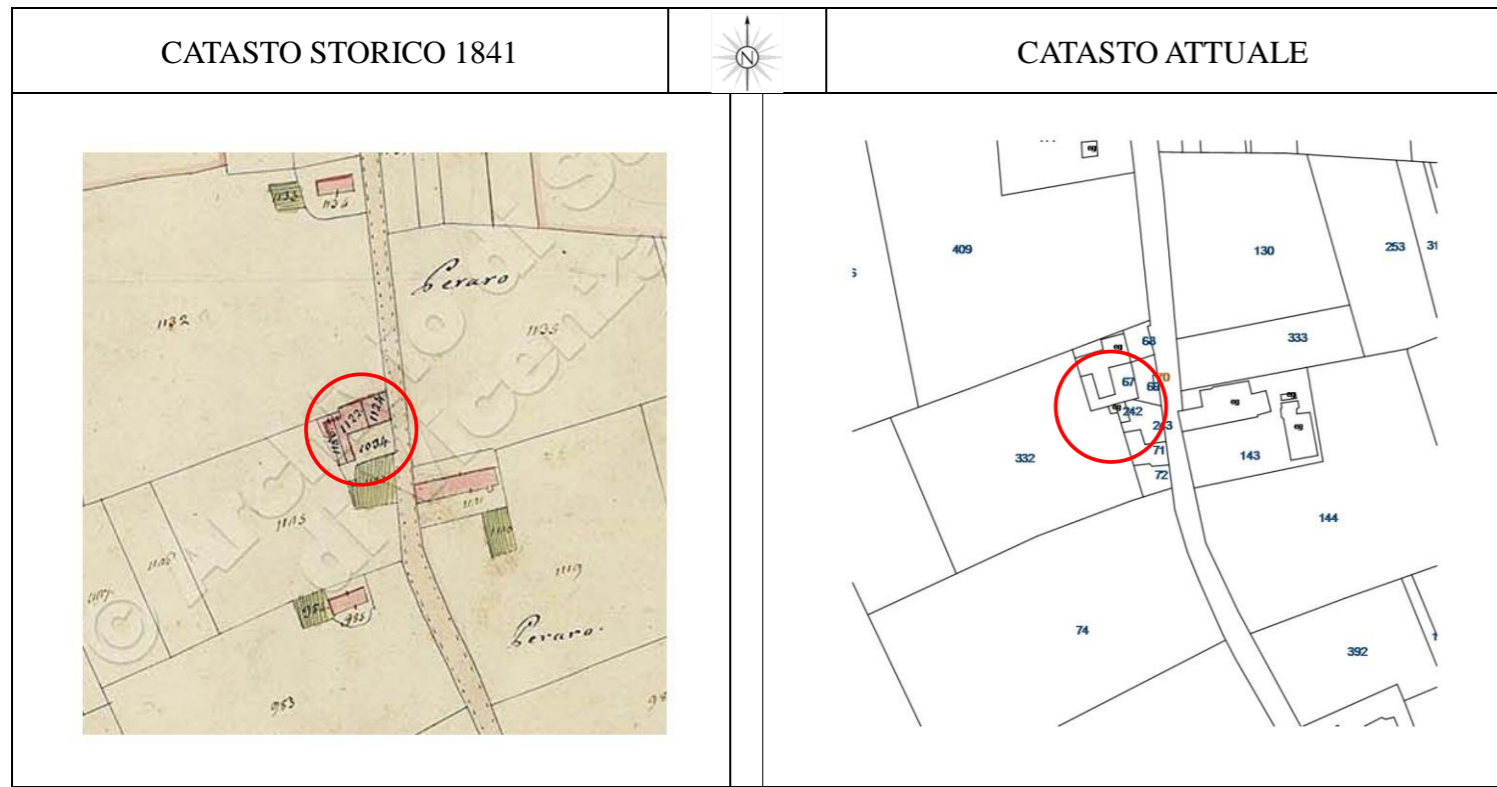

CARATTERISTICHE FISICHE DELL'EDIFICIO

	1	2	3	4	5	6	7	8	9	10	11	12	13
A Muri	PIETRA	MATTONI	MISTO	LEGNO	INTONACO	TRAMEZZO CANNE	ALTRO		I Condizioni	BUONE	MEDIE	CATTIVE	RUDERE
B Camino	ESTERNO	INTERNO	ALLARGATO IN BASSO SU LATO	ALLARGATO IN BASSO SU FRONTE	PENSILE	A TORRETTA	ASSENTE		L Nucleo rurale	OMOGENEO	NON OMOGENEO		
C Tetto	A CAPANNA TRASVERSALE	A CAPANNA LONGITUDINALE	A 4 FALDE	A PADIGLIONE	A DOPPIA CAPANNA	A UNA FALDA	3 FALDE	CON TIMPANI		M Finestre (ante)	SEMPLICE	DOPPIA	TRIPLA
D Copertura	COPPI	TEGOLE	ONDULATI		H Comicione	SAGOMATA	A DENTE DI SEGA	ASQUADRO	A DENTALI	INCLINATA	PIANA	COPPI SPORGENTI	ASSENTE
E Residenza tipo	SINGOLO	DOPPIO	A SCHIERA	AFFIANCATO	BARCO STACCATO	BARCO STACCATO	BARCO ANNESSO	CORPI ADDOSSATI	CON BARCO ADDOSSATO	PORTICO INCORPORATO	CON TORRE	CON PORTICO A LOGGIA	
F Piani	UNO	DUE	TRE	PIU' DI TRE		G Ingresso	INGRESSO A PIANO TERRA ESTERNO	INGRESSO A 1° PIANO ESTERNO	INGRESSO A PIANO TERRA INTERNO	INGRESSO A 1° PIANO INTERNO		N	