



COMUNE DI NOVENTA VICENTINA
PROVINCIA DI VICENZA



Accordo procedimentale ex art. 11 legge n. 241/90 e art. 6 LR 11/04

TRA IL COMUNE DI NOVENTA VICENTINA (VI) E ANIMO SRL PER LA VARIAZIONE DELLA DESTINAZIONE URBANISTICA DI UN'AREA DA AGRICOLA A RESIDENZIALE DI ESPANSIONE.

Tra le seguenti parti:

COMUNE DI NOVENTA VICENTINA (VI) codice fiscale 00480160241, con sede in Piazza IV Novembre, 1 rappresentato in questo atto dall' Arch. Barnaba Seraglio, CF SRGBNB76D10L840D domiciliato per la carica in Noventa Vicentina, il quale dichiara di agire per conto del Comune stesso, ai sensi e per gli effetti degli artt. 107 e 109 del D. Lgs. 18/8/2000 n. 267 e successive modifiche ed integrazioni ed ai sensi dell'art. 26, comma primo, del Regolamento sull'ordinamento degli uffici e dei servizi e del Documento preliminare del Sindaco di cui alla D.C.C. n. 41 del 24 novembre 2022 e della deliberazione di Consiglio Comunale n. ... del, di approvazione del presente accordo procedimentale

E

ANIMO s.r.l. con sede in via Dotti, 48, Treviso, p. iva 05215020263 rappresentata dal sig Danilo Messi, [REDACTED]

in qualità di richiedente e proprietario delle aree censite catastalmente al **FG. 3 MAPPALI N. 495, 1107, 226, 227, 228, 275, 770, 850, 851, 852, 853** per complessivi 14.010 metri quadrati, di seguito, per brevità, denominati anche "la ditta"

Premesso che

- con domanda in data 6/06/2023 a prot. n. 12064 è pervenuta la richiesta di variazione della destinazione urbanistica dell'area individuata al fg. 3 mappali n. 495, 1107, 226, 227, 228, 275, 770, 850, 851, 852, 853 di proprietà da agricola a residenziale di espansione per una superficie di 14.010,00 metri quadrati attribuendo un indice di 1,2 mc/mq;
- il vigente PI classifica il terreno oggetto di richiesta di trasformazione di proprietà della ditta come zona Agricola, mentre il PAT lo include in parte entro la zona agricola in parte come area di riconversione e riqualificazione all'interno dell' ATO 2;
- Compatibilmente alle previsioni di PAT, nei limiti consentiti dalle Norme tecniche di attuazione e dal dimensionamento degli A.T.O. e delle individuazioni, è possibile accogliere la richiesta e modificare il piano degli interventi;
- con D.C.C. n. 41 del 24 novembre 2022 è stato illustrato il Documento preliminare del Sindaco;
- il documento preliminare del Sindaco ha definito la metodologia degli accordi, acquisiti ai sensi dell' art. 6 della L.R. 11/2004, per tutte le iniziative di rilevante valore strategico nonché di rilevante interesse pubblico ai fini dell'assetto del territorio comunale, anche per l'esigenza di assicurare le migliori garanzie di efficacia di governo, di trasparenza amministrativa e di solidità programmatica nello sviluppo delle suddette iniziative;
- l'Amministrazione ritiene l'iniziativa, attuata attraverso il presente accordo, rispondente agli obiettivi definiti nel documento preliminare al P.I. già citato, con il conseguimento di benefici

la realizzazione del tratto di marciapiede compreso tra l'angolo sud ovest dell'area e la zona verde di via Frassenara, come da schema progettuale allegato.

- La previsione progettuale riportata nell'allegato 4 alla presente dovrà essere inserita nel progetto del PUA e sarà specificato nella relativa convenzione urbanistica che non potranno essere collaudate le opere di urbanizzazione del PUA prima del completamento del marciapiede di cui all'allegato 4.
- Alla convenzione urbanistica di attuazione del PUA sarà allegata la usuale polizza fideiussoria a garanzia di tutte le opere di urbanizzazione primaria compreso anche il marciapiede di cui all'allegato 4

Le parti danno atto che il mancato rispetto delle condizioni di cui ai punti precedenti comporterà l'impossibilità da parte del Comune di approvare il piano urbanistica attuativo della zona C2 in interesse.

In caso di trasferimento a terzi anche parziale delle aree oggetto del presente accordo, mediante specifica clausola da inserire nei relativi contratti, a rendere edotti i suoi aventi causa di tutti gli obblighi e oneri derivanti dall'accordo stesso, che dovrà essere allegato in copia a tutti i contratti, sia di Appalto che di trasferimento delle aree pena la decadenza degli atti stessi e dalla previsione urbanistica. La Ditta richiedente resta comunque responsabile in via solidale anche con i suoi successori ed aventi causa verso il Comune per tutti gli obblighi di cui al presente accordo.

Le parti concordano che il mancato o parziale adempimento degli obblighi del presente articolo da parte della ditta o dei suoi aventi causa, comporta la decadenza dell'accordo stesso, delle previsioni urbanistiche relative al nuovo inserimento nel PI, nonché il risarcimento del danno in favore del Comune di Noventa Vicentina ai sensi dell'art. 1223 del Codice Civile limitatamente agli impegni oggetto del presente accordo. L'Amministrazione Comunale con specifico provvedimento potrà concedere limitate proroghe dei termini suddetti qualora ricorrano giustificate circostanze ed oggettive motivazioni per il ritardo dell'adempimento degli impegni assunti dalla ditta.


ART. 4 – CONDIZIONE SOSPENSIVA

L'efficacia degli impegni assunti dal Comune di Noventa Vicentina con la sottoscrizione del presente accordo è subordinata all'approvazione del Nono Piano degli Interventi – seconda fase (PI) come definito dall'art. 18 LR 11/2004. Il Comune di Noventa Vicentina non assume alcuna responsabilità per l'eventuale esito negativo della procedura di formazione del nuovo PI.

ART. 5 – SPESE

La Ditta richiedente presta al Comune di Noventa Vicentina in modo esplicito e formale la più ampia ed illimitata garanzia per l'assunzione di tutte le spese, tutti gli impegni e gli obblighi previsti dal presente accordo per sé stessa, successori ed aventi causa a qualsiasi titolo.


La Ditta

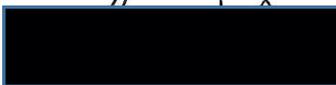

Il Comune di Noventa Vicentina

Allegati:

allegato n. 1 richiesta della ditta con domanda per variazione del Piano degli Interventi in data 6/06/2024 prot. n. 12064

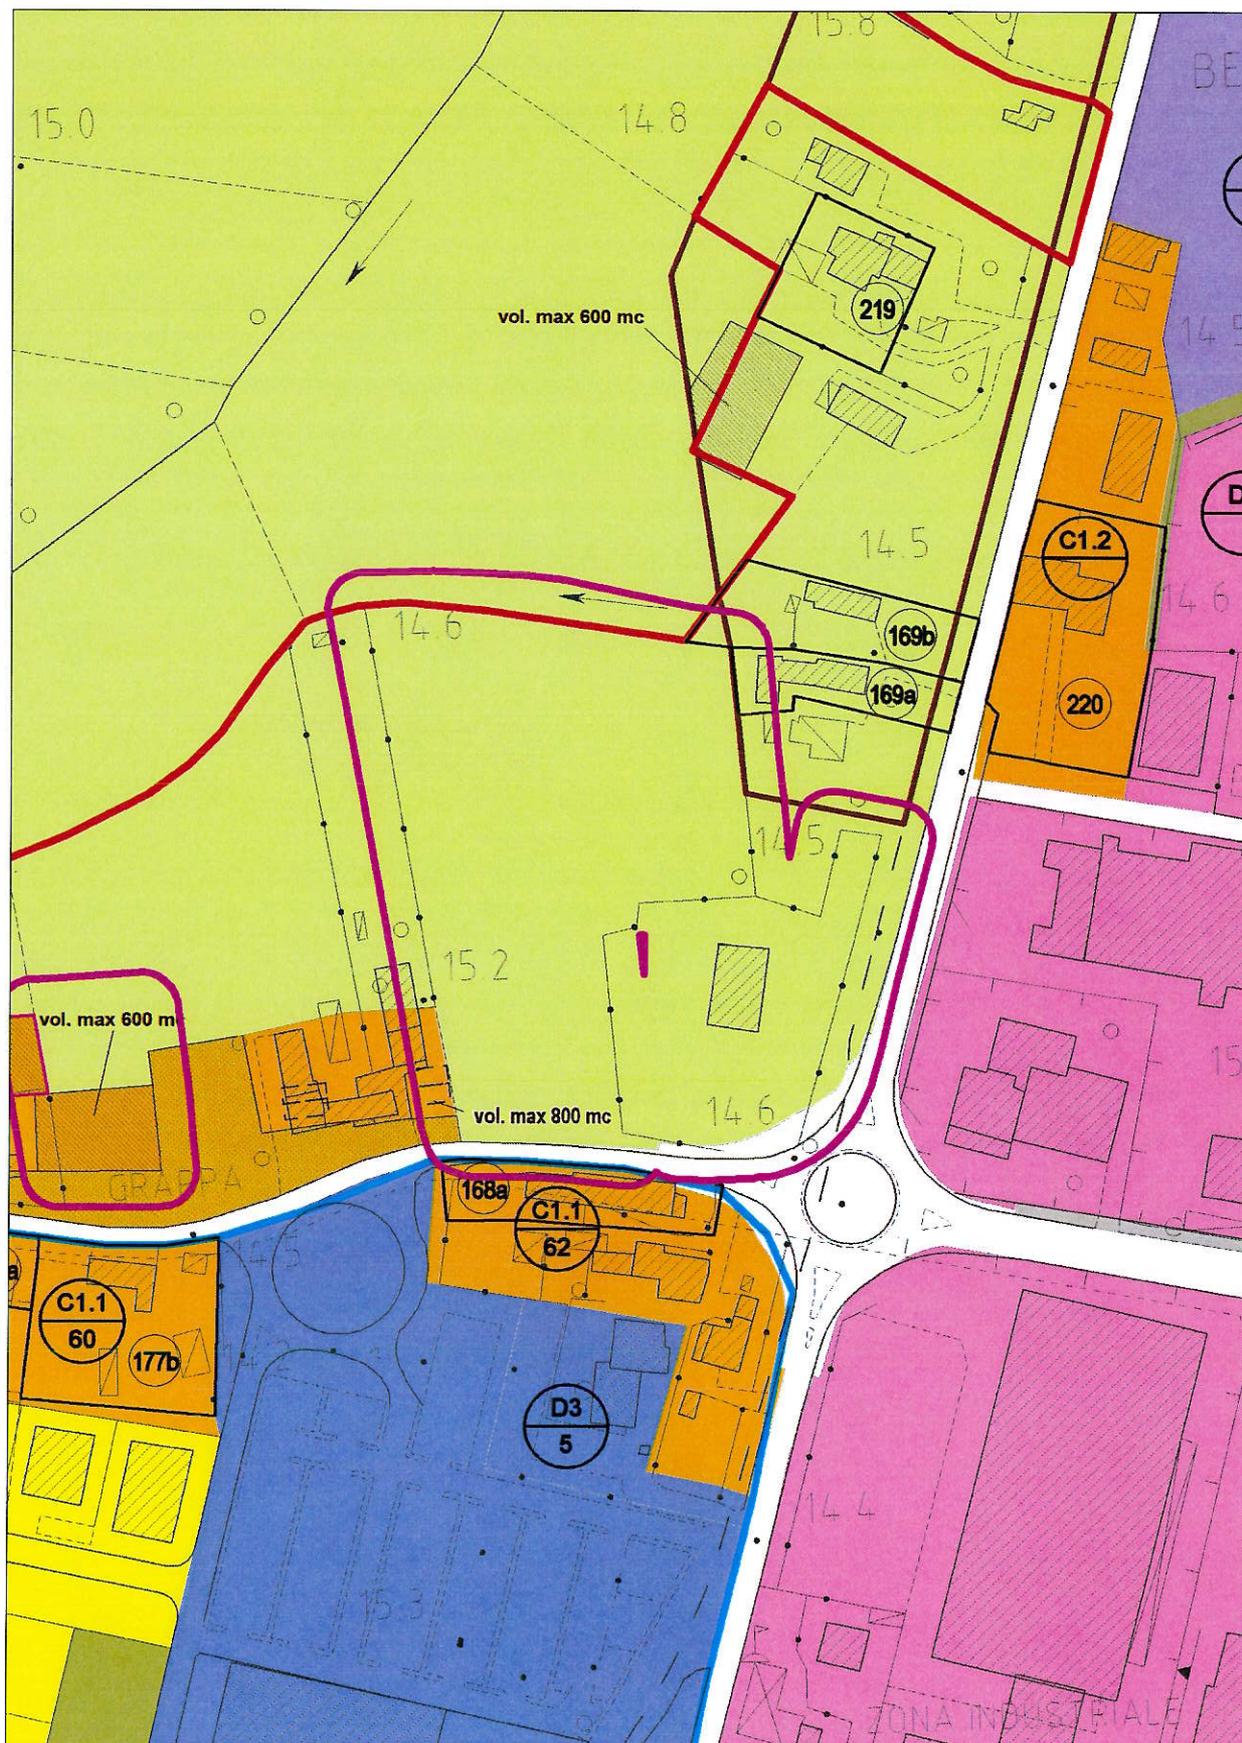

con evidenza dell'ambito della variazione proposta




accordo pubblico privato ditta Animo Srl
calcolo perequazione

VALORE INIZIALE	Zona urbanistica	superficie (mq)	valore euro/mq	valore
	E	14010	€ 25,00	€ 350.250,00
VALORE FINALE	Zona urbanistica		Valore euro/mc	valore
	C2	14010	€ 60,00	€ 840.600,00
PLUSVALORE				€ 490.350,00
PEREQUAZIONE (50%PLUSVALORE)				€ 245.175,00

rata 1 € 122.587,50
rata 2 € 122.587,50

La variazioni urbanistica richiesta incide in modo sostanziale sulle possibilità dell'area e quindi sul suo valore. L'area, agricola per il PI, è individuata in parte dal PAT come di riqualificazione e riconversione e ha una posizione particolarmente favorevole rispetto alla viabilità principale di accesso al paese. Questi ultimi aspetti giustificano una valutazione iniziale maggiore rispetto al valore agricolo medio proprio delle zone agricole. Tale valore iniziale, peraltro, discende anche da accordi precedentemente approvati e relativi a aree vicine e simili. Il valore individuato a seguito della variazione è basato su accordi precedenti e tenendo conto anche delle tabelle IMU attualmente vigenti.

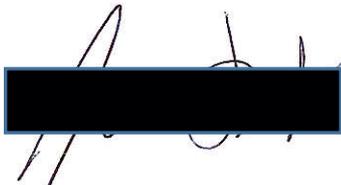

Provincia	VICENZA
Comune	NOVENTA VICENTINA
Via	MONTE GRAPPA FRASSENARA

PROGETTO
ESECUZIONE DEL MARCIAPIEDE STRADALE
LUNGO VIA MONTE GRAPPA E FRASSENARA

Tavola		Data
		Marzo 2024

**COMPUTO ESTIMATIVO
PREVENTIVO**

IL RICHIEDENTE
ANIMO S.R.L.
.....

IL TECNICO
.....


ANTONIO DOVIGO geometra
MATTEO FERRIAN dott. geometra

STUDIO TECNO PROJECT
NOVENTA VICENTINA (Vicenza) Via Carlo Porta 86int.4
P.Iva 03484260249 Tel 0444 861051 Fax 0444 787970

Record Office	A
---------------	---

COMPUTO PREVENTIVO ESTIMATIVO

ART	CODICE	LAVORO	U.M.	Q.TA'	Prezzo €	Importo €
1	Veneto F.02.08	TAGLIO PAVIMENTAZIONE IN CONGLOMERATO BITUMINOSO				
		Taglio di pavimentazione in conglomerato bituminoso eseguito mediante apposito scalpello o sega a disco. La lavorazione dovrà essere eseguita nel rispetto delle prescrizioni contenute nelle Norme Tecniche. L'operazione verrà effettuata con attrezzature e mezzi a scelta dell'Appaltatore, in funzione della propria organizzazione, purché adeguate alla tipologia delle opere da realizzare ed alle condizioni al contorno esistenti e conformi alle vigenti normative di sicurezza. L'esecuzione delle operazioni non dovrà compromettere la funzionalità strutturale o comportare danni ad opere esistenti nell'ambito del cantiere di intervento o a terzi. La voce di prezzo comprende inoltre la segnalazione delle aree di lavoro per tutta la durata del cantiere secondo le vigenti normative e le prescrizioni contenute negli elaborati progettuali e le disposizioni impartite dall'Ufficio di Direzione Lavori e gli eventuali oneri occorrenti per la regolamentazione o le interruzioni del traffico durante le operazioni lavorative. Contabilizzato per lo sviluppo effettivo del taglio; salvo specifico ordine della Direzione Lavori sarà computato solamente il primo taglio della pavimentazione esistente, ancorché risulti necessaria una parziale riprofilatura per il perfetto raccordo tra la pavimentazione stessa ed il ripristino.				
A	F.02.08.a	TAGLIO PAVIMENTAZIONE IN CONGLOMERATO BITUMINOSO - FINO A 5.00 cm DI SPESSORE	ML	260,00	5,89	1.531,40
B	F.02.08.b	TAGLIO PAVIMENTAZIONE IN CONGLOMERATO BITUMINOSO - PER OGNI cm OLTRE I 5.0 cm DI SPESSORE	ML	780,00	0,91	709,80
2	Veneto F.02.05	DEMOLIZIONE DI SOVRASTRUTTURA STRADALE				
		Demolizione di sovrastruttura stradale in conglomerato bituminoso per qualsiasi spessore della pavimentazione. La lavorazione dovrà essere eseguita nel rispetto delle prescrizioni contenute nelle Norme Tecniche. Nel prezzo è compreso ogni onere per la vagliatura e la raccolta in cumuli del materiale utile, il carico e lo scarico. Rimangono esclusi il trasporto a rifiuto e gli eventuali oneri di scarica. La voce di prezzo comprende inoltre la segnalazione delle aree di lavoro per tutta la durata del cantiere secondo le vigenti normative e le prescrizioni contenute negli elaborati progettuali e le disposizioni impartite dall'Ufficio di Direzione Lavori e gli eventuali oneri occorrenti per la regolamentazione o le interruzioni del traffico durante le operazioni lavorative.				
A	F.02.05.a	DEMOLIZIONE DI SOVRASTRUTTURA STRADALE	MC	13,00	31,50	409,50
B	N.V.	DEMOLIZIONE DI SOVRASTRUTTURA STRADALE in calcestruzzo	MC	23,00	70,00	1.610,00
3	Veneto F.02.06	SCARIFICA GENERALE SU MASSICCIATA ESISTENTE				
		Scarifica di massicciata stradale esistente eseguita con apposito attrezzo meccanico, per una profondità fino a 20 cm, in modo da ottenere la sagoma di 1/70 di monta a falde piane, con pendenza trasversale tra il 2.00% ed il 2.50%. La lavorazione dovrà essere eseguita nel rispetto delle prescrizioni contenute nelle Norme Tecniche. Nel prezzo è compreso ogni onere per la vagliatura e la raccolta in cumuli del materiale utile ed il trasporto a rifiuto di quello inutilizzabile, fuori delle pertinenze stradali, con qualsiasi mezzo fino ad una distanza stradale di 10 km su aree idonee individuate nel progetto, il carico e lo scarico. Nel prezzo è pure compensato l'onere per la cilindratura a fondo della superficie scarificata in modo da ottenere la massima costipazione. L'eventuale integrazione del legante stabilizzato mancante sarà remunerata a parte con il relativo prezzo previsto nel Capitolo "MATERIALI A PIE' D'OPERA". Rimangono esclusi gli eventuali oneri di scarica. La voce di prezzo comprende inoltre la segnalazione delle aree di lavoro per tutta la durata del cantiere secondo le vigenti normative e le prescrizioni contenute negli elaborati progettuali e le disposizioni impartite dall'Ufficio di Direzione Lavori e gli eventuali oneri occorrenti per la regolamentazione o le interruzioni del traffico durante le operazioni lavorative.				
	F.02.06.a	SCARIFICA GENERALE SU MASSICCIATA ESISTENTE	MC	26	5,65	146,90
4	Veneto F.02.26	DEMOLIZIONE PAVIMENTAZIONE				

ART	CODICE	LAVORO	U.M.	Q.TA'	Prezzo €	Importo €
		Demolizione di pavimentazione in cubetti di porfido di qualsiasi spessore e dimensione, comunque fino alla sottostante massicciata o massetto in cls, compresi gli oneri della cernita, selezione e recupero dei cubetti ritenuti idonei dalla D. L., del loro trasporto fino ad una distanza stradale di Km 10 e successivo accumulo su aree messe a disposizione dall'Amministrazione, carico e scarico compresi, escluso il trasporto e gli oneri di discarica che saranno compensati a parte. La lavorazione dovrà essere eseguita nel rispetto delle norme tecniche e delle indicazioni impartite dall Direzione Lavori. La voce di prezzo comprende inoltre la segnalazione delle aree di lavoro per tutta la durata del cantiere secondo le vigenti normative e le prescrizioni contenute negli elaborati progettuali e le disposizioni impartite dall'Ufficio di Direzione Lavori e gli eventuali oneri occorrenti per la regolamentazione o le interruzioni del traffico durante le operazioni lavorative.				
	F.02.26.a	DEMOLIZIONE PAVIMENTAZIONE IN BETONELLA	MQ	22	5,65	124,30
5	Veneto F.03.01	SCAVO DI SBANCAMENTO CON MEZZI MECCANICI				
		Scavo di sbancamento eseguito con mezzi meccanici, anche a campioni di qualsiasi lunghezza, in materie di qualsiasi natura e consistenza, asciutte o bagnate, anche in presenza d'acqua, compresa la demolizione di massicciate stradali (escluse le sole sovrastrutture compensate con il relativo prezzo di elenco) e muri a secco o in malta di scarsa consistenza, le rocce tenere da piccone con esclusione dell'onere della eventuale preventiva sconnessione, esclusa inoltre la roccia dura da mina ed i trovanti di dimensioni superiori ad 1.00 mc. La lavorazione, da eseguirsi nel rispetto delle prescrizioni contenute nelle Norme Tecniche, viene prevista per l'apertura di sede stradale, piazzole, opere accessorie e relativo cassonetto, la bonifica del piano di posa dei rilevati se maggiore a 20 cm di profondità, l'apertura di gallerie artificiali nonché degli imbocchi delle gallerie naturali, la formazione o l'approfondimento di cunette, fossi e canali di pertinenza al corpo stradale, l'impianto di opere d'arte fino alla quota del piano orizzontale indicato nei disegni di progetto per l' inizio degli scavi in fondazione (a campioni, a pozzo, a sezione ristretta etc). Nel prezzo si intendono compensati tutti gli oneri per la preventiva ricerca ed individuazione di servizi sotterranei esistenti onde evitare infortuni e danni in genere rimanendo escluse le opere di rimozione e/o protezione che saranno compensate con apposito prezzo;- la rimozione preventiva della terra vegetale ed il suo accumulo, su aree da procurarsi a cura e spese dell'Impresa, per il successivo reimpiego sulle rampe dei rilevati o nelle zone destinate a verde; - la regolarizzazione del piano di posa delle opere d'arte, delle scarpate in trincea, il taglio di alberi e cespugli, l'estirpazione di ceppaie ed il loro carico e trasporto a rifiuto come successivamente indicato esclusa la lavorazione del legname recuperabile;- la riduzione dei trovanti di volume inferiore a 1.00 mc a pezzatura massima di 30 cm per consentirne il reimpiego secondo le indicazioni di progetto o della Direzione Lavori; - il carico, trasporto, scarico del materiale ritenuto idoneo dalla Direzione Lavori e non utilizzabile nell'ambito del cantiere in area individuata dagli elaborati di progetto con qualsiasi mezzo fino ad una distanza stradale di 10 km, con esclusione dei soli oneri di discarica che saranno compensati a parte; - l'esaurimento a gravità dell'acqua con canali fugatori o cunette o altre opere simili; La voce di prezzo comprende inoltre la segnalazione delle aree di lavoro per tutta la durata del cantiere secondo le vigenti normative e le prescrizioni contenute negli elaborati progettuali e le disposizioni impartite dall'Ufficio di Direzione Lavori e gli eventuali oneri occorrenti per la regolamentazione o le interruzioni del traffico durante le operazioni lavorative.				
	F.03.01.a	SCAVO DI SBANCAMENTO CON MEZZI MECCANICI	MC	94	7,27	683,38
6	Veneto F.04.05	FORNITURA DI MATERIALI				
		Fornitura di materiali idonei provenienti da cave di prestito, appartenenti ai gruppi A1, A2-4, A2-5, A3. La lavorazione dovrà essere eseguita nel rispetto delle prescrizioni contenute nelle Norme Tecniche. Nel prezzo è compreso ogni onere per la cavatura, l'indennità di cava, il carico, il trasporto a qualsiasi distanza stradale, lo scarico del materiale. La voce di prezzo comprende inoltre la segnalazione delle aree di lavoro per tutta la durata del cantiere secondo le vigenti normative e le prescrizioni contenute negli elaborati progettuali e le disposizioni impartite dall'Ufficio di Direzione Lavori e gli eventuali oneri occorrenti per la regolamentazione o le interruzioni del traffico durante le operazioni lavorative. Contabilizzato per i quantitativi posti in opera a compattazione avvenuta.				
	F.04.05.b	FORNITURA DI MATERIALI - PROVENIENTE DA CAVE DI PRESTITO PER RIEMPIMENTO DI SCAVI	MC	230	22,10	5.083,00
7	Veneto F.04.10	COMPATTAZIONE PIANO DI POSA FONDAZIONE STRADALE				

ART	CODICE	LAVORO	U.M.	Q.TA'	Prezzo €	Importo €
		Compattazione del piano di posa della fondazione stradale (sottofondo) nei tratti in trincea per la profondità e con le modalità stabilite dagli elaborati di progetto e prescritte dalla Direzione Lavori, fino a raggiungere in ogni punto un valore della densità non minore del 95% di quella massima della prova AASHO modificata, ed un valore del modulo di deformazione ME non minore di 50 N/mq. La lavorazione dovrà essere eseguita nel rispetto delle prescrizioni contenute nelle Norme Tecniche. Nel prezzo è compreso ogni onere per gli eventuali inumidimenti od essiccamenti necessari. La voce di prezzo comprende inoltre la segnalazione delle aree di lavoro per tutta la durata del cantiere secondo le vigenti normative e le prescrizioni contenute negli elaborati progettuali e le disposizioni impartite dall'Ufficio di Direzione Lavori e gli eventuali oneri occorrenti per la regolamentazione o le interruzioni del traffico durante le operazioni lavorative.				
	F.04.10.a	COMPATTAZIONE PIANO DI POSA FONDAZIONE STRADALE	Mq	930	1,23	1.143,90
8	Veneto F.04.53	FINITURA SUPERFICIALE ALLA FONDAZIONE STRADALE				
		Finitura superficiale alla fondazione stradale in misto granulare stabilizzato giudicato idoneo dalla Direzione Lavori e di caratteristiche rispondenti ai requisiti prestazionali richiesti dalle Norme Tecniche e dagli elaborati progettuali, per uno spessore minimo compreso di 5 cm. La lavorazione dovrà essere eseguita nel rispetto delle prescrizioni contenute nelle Norme Tecniche. Nel prezzo è compreso ogni onere per la lavorazione ed il costipamento dello strato con idonee macchine per ottenere la sagomatura prevista nelle sezioni tipo di progetto e con superficie pronta per la stesa della successiva sovrastruttura. La voce di prezzo comprende inoltre la segnalazione delle aree di lavoro per tutta la durata del cantiere secondo le vigenti normative e le prescrizioni contenute negli elaborati progettuali e le disposizioni impartite dall'Ufficio di Direzione Lavori e gli eventuali oneri occorrenti per la regolamentazione o le interruzioni del traffico durante le operazioni lavorative.				
	F.04.53.a	FINITURA SUPERFICIALE ALLA FONDAZIONE STRADALE	MQ	930	2,81	2.613,30
9	Veneto F.05.05	CLS STRUTTURALE PER OPERE IN FONDAZIONE				
		Fornitura e posa in opera di conglomerato cementizio per opere di fondazione, anche in presenza di armature metalliche non collaboranti ai fini statici, confezionato in conformità alle vigenti norme di legge con cemento, inerti ed acqua aventi le caratteristiche indicate nelle Norme Tecniche. La lavorazione dovrà essere eseguita nel rispetto delle prescrizioni contenute nelle Norme Tecniche. Nel prezzo si intende compreso e compensato ogni onere relativo alla lavorazione ed al costipamento del conglomerato per ottenere la superficie a contatto con i casseri perfettamente chiusa e conforme alla cassetatura prevista, la sagomatura degli spigoli, la formazione di giunti, la formazione dei piani superiori alla quota di progetto e quanto altro necessario per dare il lavoro finito secondo le regole tecniche vigenti. Il prezzo comprende inoltre espressamente l'onere per la realizzazione di getti di qualsiasi forma ed altezza netta degli elementi da eseguire ed a qualsiasi altezza dal piano di campagna e con qualsiasi inclinazione rispetto al piano orizzontale. E' specificatamente compreso l'onere delle casseforme con R > 10 m, quello delle centinature e delle armature di sostegno delle casseforme. Il conglomerato risultante dovrà possedere una classe di consistenza non inferiore ad S3, una classe d'esposizione X0 e la classe di resistenza indicate negli elaborati progettuali. Esclusi i soli oneri di fornitura e posa in opera dell'acciaio d'armatura. La voce di prezzo comprende inoltre la segnalazione delle aree di lavoro per tutta la durata del cantiere secondo le vigenti normative e le prescrizioni contenute negli elaborati progettuali e le disposizioni impartite dall'Ufficio di Direzione Lavori e gli eventuali oneri occorrenti per la regolamentazione o le interruzioni del traffico durante le operazioni lavorative.				
	F.05.05c	CLS STRUTTURALE PER OPERE IN FONDAZIONE - classe di lavorabilità S3 (semifluida), XC1, C 25/30, rapporto max e/c 0,6	MC	13	204,10	2.653,30
10	Veneto F.05.30	ACCIAIO IN BARRE AD ADERENZA MIGLIORATA CONTROLLATO - TIPO B450C				
		Acciaio in barre ad aderenza migliorata del tipo B450C di qualsiasi diametro, controllato in stabilimento, per lavori in cemento armato, dato in opera a qualsiasi altezza o profondità compreso l'onere delle piegature, il filo per le legature, le eventuali saldature per giunzioni, distanziatori, lo sfrido, etc.				

ART	CODICE	LAVORO	U.M.	Q.TA'	Prezzo €	Importo €
	F.05.03.b	ACCIAIO IN BARRE AD ADERENZA MIGLIORATA CONTROLLATO - TIPO B450C	KG	600	2,29	1.374,00
11	Veneto F.05.31	RETE ELETTROSALDATA AD ADERENZA MIGLIORATA CONTROLLATA				
		Fornitura e posa in opera di rete a maglia elettrosaldata realizzata con tondino ad aderenza migliorata del tipo B450C controllato in stabilimento, nei tipi e diametri stabiliti negli elaborati di progetto o prescritti dalla Direzione Lavori. Nel prezzo si intende compresa la fornitura e posa in opera del pannello, le sovrapposizioni dei pannelli contigui non inferiori a 2 maglie, la fornitura e posa in opera dei distanziatori e degli elementi di collegamento nelle quantità, forme e dimensioni previste negli elaborati progettuali o prescritti dalla Direzione Lavori. Il prezzo si intende per lavorazioni eseguite a qualsiasi altezza o profondità, compreso l'onere di eventuali piegature e sagomature, il filo per le legature, le eventuali saldature per giunzioni, gli sfridi, etc.; si intendono escluse le sole barre integrative previste negli elaborati progettuali o prescritti dalla Direzione Lavori che verranno pagate a parte con l'apposito prezzo di elenco.				
	F.05.31.c	RETE ELETTROSALDATA AD ADERENZA MIGLIORATA CONTROLLATA	KG	1500	2,29	3.435,00
12	Veneto F.10.11	TUBI IN CEMENTO VIBROCOMPRESSI CON COSTIPAMENTO				
		Fornitura e posa di tubazioni in calcestruzzo vibrocompresso con incastro a bicchiere, ad alta resistenza, a sezione circolare con base di appoggio piana. La lavorazione dovrà essere eseguita nel rispetto delle prescrizioni contenute nelle Norme Tecniche. Nel prezzo è compreso ogni onere per la fornitura e posa di anello di tenuta in gomma, la regolarizzazione del fondo, il reinterro dello scavo, a strati costipati con opportuni mezzi ed attrezzature dello spessore massimo di 50 cm, con materiale idoneo proveniente sia dagli scavi che da cave di prestito ed in quest'ultimo caso la fornitura del materiale sarà compensata con il prezzo indicato nei materiali a piè d'opera. La voce di prezzo comprende inoltre la segnalazione delle aree di lavoro per tutta la durata del cantiere secondo le vigenti normative e le prescrizioni contenute negli elaborati progettuali e le disposizioni impartite dall'Ufficio di Direzione Lavori e gli eventuali oneri occorrenti per la regolamentazione o le interruzioni del traffico durante le operazioni lavorative. Contabilizzato a lunghezza per lo sviluppo della canalizzazione, al netto di sfridi e sovrapposizioni.				
	F.10.11.e	TUBI IN CEMENTO VIBROCOMPRESSI CON COSTIPAMENTO - DIAMETRO 80	M	105	171,50	18.007,50
13	Veneto F.10.16	POZZETTI IN CALCESTRUZZO ARMATO				
		Fornitura e posa in opera o formazione in opera di pozzetti, in calcestruzzo armato Rck 30 MPa delle dimensioni stabilite negli elaborati di progetto, aventi altezza utile interna di 1.50 ml, con soletta dimensionata per carichi stradali di prima categoria compreso passo d'uomo o svasatura sagomata in testata per l'alloggiamento di una griglia filtrante e fondo in calcestruzzo armato. La lavorazione dovrà essere eseguita nel rispetto delle prescrizioni contenute nelle Norme Tecniche. Nel prezzo è compreso ogni onere per l'innesto delle tubazioni in entrata ed in uscita, la fornitura e posa dell'acciaio d'armatura, il rinterro. Nel prezzo è compreso ogni onere per la redazione di relazione di dimensionamento statico dell'elemento, elaborata da tecnico abilitato, in base ai carichi stradali di prima categoria ed alle condizioni di carico individuate dal progetto. Restano esclusi lo scavo, la griglia filtrante od il chiusino da compensarsi con i relativi prezzi di elenco. La voce di prezzo comprende inoltre la segnalazione delle aree di lavoro per tutta la durata del cantiere secondo le vigenti normative e le prescrizioni contenute negli elaborati progettuali e le disposizioni impartite dall'Ufficio di Direzione Lavori e gli eventuali oneri occorrenti per la regolamentazione o le interruzioni del traffico durante le operazioni lavorative.				
	F.10.16.d	POZZETTI IN CALCESTRUZZO ARMATO - DIMENSIONI INTERNE 120x120 cm	N	5	1.909,99	9.549,95
14	Veneto F.11.01	CORDONATE				


ART	CODICE	LAVORO	U.M.	Q.TA'	Prezzo €	Importo €
		Fornitura e posa in opera di cordatura per fascia spartitraffico, aiuole e simili, rettilinee od in curva, in calcestruzzo avente Rck 30 MPa, in elementi della lunghezza di 100 cm, allettati con malta cementizia. La lavorazione dovrà essere eseguita nel rispetto delle prescrizioni contenute nelle Norme Tecniche. Nel prezzo è compreso ogni onere per la formazione della fondazione delle dimensioni minime di 35 x 15 cm eseguita in calcestruzzo Rck 25 MPa, lo scavo necessario, la stuccatura dei giunti. Rimane esclusa l'eventuale armatura in acciaio B450C o in barre o con rete elettrosaldata che sarà remunerata a parte con il relativo prezzo d'elenco. Nel prezzo è compreso ogni onere per il trasporto a rifiuto del materiale di risulta, fuori delle pertinenze stradali, con qualsiasi mezzo fino ad una distanza stradale di 10 km su aree idonee individuate nel progetto, il carico e lo scarico, gli oneri di scarica. La voce di prezzo comprende inoltre la segnalazione delle aree di lavoro per tutta la durata del cantiere secondo le vigenti normative e le prescrizioni contenute negli elaborati progettuali e le disposizioni impartite dall'Ufficio di Direzione Lavori e gli eventuali oneri occorrenti per la regolamentazione o le interruzioni del traffico durante le operazioni lavorative.				
A	F.11.01.c	CORDONATE - SEZIONE 12/15 CON ALTEZZA 25 cm	M	680	33,83	23.004,40
B	N.V.	CORDONATA PER PASSO CARRABILE dimensioni 50x40	M	52	60,00	3.120,00
15	Veneto F.11.01,b	DOPPIA CORDONATA				
		Doppia cordonata retta o curva in calcestruzzo C20/25 prefabbricata, posta a distanza tra i fili interni della stessa fino a 30 cm, posta in opera su fondazione in calcestruzzo C15/20 eccedente di almeno 10 cm per parte la base delle cordonate e profonda almeno 30 cm, con rete elettrosaldata con tondini da 6 mm maglia 20x20 cm, compresa la stuccatura dei giunti con boiaccia di cemento, lo scavo, il taglio e la fresatura della massiciata bitumata per qualsiasi profondità, il rinfianco e l'eventuale riempimento degli angoli dell'aiuola con calcestruzzo C20/25 come dai disegni di progetto, compreso il riempimento dello spazio fra le due cordonate con calcestruzzo colorato dello spessore minimo di 10 cm (colore a scelta della DL), finitura superficiale con effetto spazzolato. Compresi ogni altra opera, onere, somministrazione e magistero necessari a consegnare il tutto eseguito a regola d'arte, come previsto negli elaborati di progetto o secondo le indicazioni fornite all'atto pratico dalla DL.				
	F.11.01.b.00	DOPPIA CORDONATA con riempimento in calcestruzzo	M	28	74,02	2.072,56
16	Veneto F.13.01	APPONTAMENTO CANTIERE PER PICCOLI LAVORI DI BITUMATURA				
		Compenso a corpo da corrispondere per piccoli lavori di bitumatura, anche sommando più zone di intervento riferite ad un unico contratto, la cui entità complessiva non superi i 2'500 mq. La lavorazione dovrà essere eseguita nel rispetto delle prescrizioni contenute nelle Norme Tecniche. La voce di prezzo comprende inoltre la segnalazione delle aree di lavoro per tutta la durata del cantiere secondo le vigenti normative e le prescrizioni contenute negli elaborati progettuali e le disposizioni impartite dall'Ufficio di Direzione Lavori e gli eventuali oneri occorrenti per la regolamentazione o le interruzioni del traffico durante le operazioni lavorative.				
	F.13.01.a	APPONTAMENTO CANTIERE PER PICCOLI LAVORI DI BITUMATURA - CON SUPERFICI FINO A 500 mq	Corpo	3	3.712,46	11.137,38
17	Veneto F.13.06	BINDER				

ART	CODICE	LAVORO	U.M.	Q.TA'	Prezzo €	Importo €
		Fornitura, stesa e costipamento di conglomerato bituminoso, confezionato a caldo con caratteristiche prestazionali conformi alle Norme Tecniche, per la formazione dello strato di collegamento, binder, avente granulometria di 0-25 mm e composto da aggregati di primo impiego ottenuti per frantumazione, opportunamente miscelati con bitume avente caratteristiche di coesione ed adesione conformi alle Norme Tecniche. La lavorazione dovrà essere eseguita nel rispetto delle prescrizioni contenute nelle Norme Tecniche. Rimangono escluse l'eventuale pulizia e la successiva spruzzatura del piano d'appoggio da compensare con i relativi prezzi di elenco. L'Appaltatore potrà utilizzare materiale riciclato (fresato) nella misura massima del 25 % in peso riferito alla miscela degli inerti, previa presentazione di uno studio, accettato dalla Direzione Lavori, atto a definire la composizione della miscela stessa e le modalità di confezionamento. La voce di prezzo comprende inoltre la segnalazione delle aree di lavoro per tutta la durata del cantiere secondo le vigenti normative e le prescrizioni contenute negli elaborati progettuali e le disposizioni impartite dall'Ufficio di Direzione Lavori e gli eventuali oneri occorrenti per la regolamentazione o le interruzioni del traffico durante le operazioni lavorative.				
	F.13.06.c	BINDER - SPESSORE COMPRESSO 70 mm	MQ	70	13,86	970,20
18	Veneto F.13.07	STRATO UNICO DI CONGLOMERATO BITUMINOSO				
		Fornitura, stesa e costipamento di conglomerato bituminoso, confezionato a caldo con caratteristiche prestazionali conformi Norme Tecniche, per la formazione dello strato unico, binder chiuso, avente granulometria di 0-25 mm e composto da aggregati di primo impiego ottenuti per frantumazione, opportunamente miscelati con bitume avente caratteristiche di coesione ed adesione conformi alle Norme Tecniche. La lavorazione dovrà essere eseguita nel rispetto delle prescrizioni contenute nelle Norme Tecniche. Rimangono escluse l'eventuale pulizia e la successiva spruzzatura del piano d'appoggio da compensare con i relativi prezzi di elenco. La voce di prezzo comprende inoltre la segnalazione delle aree di lavoro per tutta la durata del cantiere secondo le vigenti normative e le prescrizioni contenute negli elaborati progettuali e le disposizioni impartite dall'Ufficio di Direzione Lavori e gli eventuali oneri occorrenti per la regolamentazione o le interruzioni del traffico durante le operazioni lavorative.				
	F.13.07.b	STRATO UNICO DI CONGLOMERATO BITUMINOSO - DELLO SPESSORE COMPRESSO DI 50 mm	MQ	210	10,78	2.263,80
19	Veneto F.13.09	MANTO D'USURA				
		MANTO D'USURA - GRANULOMETRIA 0-9 mm Fornitura, stesa e costipamento di conglomerato bituminoso, confezionato a caldo con caratteristiche prestazionali conformi alle Norme Tecniche per la formazione dello strato d'usura, avente granulometria di 0-9 mm e composto da aggregati di primo impiego ottenuti per frantumazione, opportunamente miscelati con bitume avente caratteristiche di coesione ed adesione conformi alle Norme Tecniche, dello spessore compresso non inferiore a 30 mm. La lavorazione dovrà essere eseguita nel rispetto delle prescrizioni contenute nelle Norme Tecniche. Rimangono escluse l'eventuale pulizia e la successiva spruzzatura del piano d'appoggio da compensare con i relativi prezzi di elenco. La voce di prezzo comprende inoltre la segnalazione delle aree di lavoro per tutta la durata del cantiere secondo le vigenti normative e le prescrizioni contenute negli elaborati progettuali e le disposizioni impartite dall'Ufficio di Direzione Lavori e gli eventuali oneri occorrenti per la regolamentazione o le interruzioni del traffico durante le operazioni lavorative.				
	F.13.09.a	MANTO D'USURA - GRANULOMETRIA 0-9 mm	MQ	70	7,61	532,70
20	Veneto F.13.19	PAVIMENTAZIONE DEI MARCIAPIEDI CON ASFALTO				
		Pavimentazione di marciapiedi eseguita sia a mano che con piccole finitrici. Il conglomerato bituminoso utilizzato dovrà possedere caratteristiche prestazionali conformi alle Norme Tecniche. La lavorazione dovrà essere eseguita nel rispetto delle prescrizioni contenute nelle Norme Tecniche. La voce di prezzo comprende inoltre la segnalazione delle aree di lavoro per tutta la durata del cantiere secondo le vigenti normative e le prescrizioni contenute negli elaborati progettuali e le disposizioni impartite dall'Ufficio di Direzione Lavori e gli eventuali oneri occorrenti per la regolamentazione o le interruzioni del traffico durante le operazioni lavorative.				
	F.13.19.a	PAVIMENTAZIONE DEI MARCIAPIEDI CON ASFALTO - BINDER E SPESSORE COMPRESSO 50 mm	MQ	650	13,30	8.645,00

ART	CODICE	LAVORO	U.M.	Q.TA'	Prezzo €	Importo €
21	Veneto F.13.21	SOVRAPPREZZO PER LARGHEZZA RIDOTTA DELLA FINITRICE				
		Sovrapprezzo alle voci dei soli conglomerati bituminosi per esecuzione delle pavimentazioni dovendo ridurre la larghezza della finitrice. Dette maggiorazioni sono a ristoro dei relativi rallentamenti e della minore produzione. La lavorazione dovrà essere eseguita nel rispetto delle prescrizioni contenute nelle Norme Tecniche e di quelle specifiche della voce su cui si applica il presente sovrapprezzo.				
	F.13.21.a	SOVRAPPREZZO PER LARGHEZZA RIDOTTA DELLA FINITRICE - LARGHEZZA FINO A 1.70 m	%	12.411,70	30,42	12.411,70
22	Veneto F.16.01	SEGNALETICA ORIZZONTALE A VERNICE RIFRANGENTE POST SPRUZZATA PER STRISCE DI LARGHEZZA 12 cm				
		Fornitura e posa in opera di vernice di qualsiasi colore, su superfici stradali, per formazione di strisce longitudinali continue, discontinue e doppie, della larghezza di 12 cm. La lavorazione dovrà essere eseguita nel rispetto delle prescrizioni contenute nelle Norme Tecniche e nella normativa vigente. I prodotti utilizzati dovranno possedere caratteristiche conformi ai requisiti prestazionali richiesti dalle Norme Tecniche e nella normativa vigente. Nel prezzo è compreso ogni onere per nolo di attrezzature, fornitura materiale, tracciamento anche in presenza di traffico, misurazioni compresa altresì la pulizia delle zone di impianto dal materiale grossolano sulla pavimentazione prima dell'inizio delle operazioni di posa della vernice. La voce di prezzo comprende inoltre la segnalazione delle aree di lavoro per tutta la durata del cantiere secondo le vigenti normative e le prescrizioni contenute negli elaborati progettuali e le disposizioni impartite dall'Ufficio di Direzione Lavori e gli eventuali oneri occorrenti per la regolamentazione o le interruzioni del traffico durante le operazioni lavorative.				
	F.16.01.a	SEGNALETICA ORIZZONTALE A VERNICE RIFRANGENTE POST SPRUZZATA PER STRISCE DI LARGHEZZA 12 cm - SU NUOVO IMPIANTO	M	600	0,65	390,00
23	N.V.	DEMOLIZIONE PASSI CARRAI				
		Demolizione di passi carrai di innesto nella pubblica via. Nel lavoro è compreso ogni onere per l'asportazione della tubazione interrata in calcestruzzo, l'eventuale asportazione con demolizione di spallette e/o trovanti in calcestruzzo, l'asportazione del terreno e del materiale di riempimento, la risonatura del fosso, il carico e lo scarico, il trasporto a rifiuto e gli eventuali oneri di scarica. La voce di prezzo comprende inoltre la segnalazione delle aree di lavoro per tutta la durata del cantiere secondo le vigenti normative e le prescrizioni e gli eventuali oneri occorrenti per la regolamentazione o le interruzioni del traffico durante le operazioni lavorative.				
		DEMOLIZIONE PASSI CARRAI	N	5	700,00	3.500,00
24	N.V.	MODIFICA AIUOLA SPARTITRAFFICO DI INNESTO IN ROTATORIA				
		Modifica dell'esistente innesto in rotatoria mediante la riduzione di aiuola spartitraffico formata da cordona in cemento della larghezza di cm 50 e pavimentazione interna in betonella di calcestruzzo. Nel lavoro è compreso ogni onere per il taglio dell'asfalto, la parziale asportazione della pavimentazione in betonella, la demolizione della porzione di cordona, la demolizione con sbancamento del materiale inerte e terroso, la nuova cordona da raccordare all'esistente, il riempimento e costipamento del materiale inerte all'interno dell'aiuola, la formazione del getto di pavimentazione, la posa della betonella recuperata per rifinire la pavimentazione dell'aiuola, la massicciata stradale nell'area di restringimento dell'aiuola, la stesa di binder e del tappeto d'usura, il carico e lo scarico, il trasporto a rifiuto e gli eventuali oneri di scarica. La voce di prezzo comprende inoltre la segnalazione delle aree di lavoro per tutta la durata del cantiere secondo le vigenti normative e le prescrizioni e gli eventuali oneri occorrenti per la regolamentazione o le interruzioni del traffico durante le operazioni lavorative.				
		MODIFICA AIUOLA SPARTITRAFFICO DI INNESTO IN ROTATORIA	N	2	6.000,00	12.000,00
25	N.V.	NUOVA AIUOLA SPARTITRAFFICO LATERALE ALL'INNESTO IN ROTATORIA				

ART	CODICE	LAVORO	U.M.	Q.TA'	Prezzo €	Importo €
		Esecuzione di una nuova aiuola spartitraffico nell'innesto alla rotatoria, posta tra lo stesso innesto e il nuovo marciapiede, da eseguire con le stesse caratteristiche dell'esistente spartitraffico, con cordonata in cemento della larghezza di cm 50 e pavimentazione interna in betonella di calcestruzzo. Nel lavoro è compreso ogni onere per il taglio dell'asfalto, la parzione asportazione della pavimentazione stradale, la demolizione con sbancamento del materiale inerte, la cordonata da raccordare al nuovo marciapiede, il riempimento e costipamento del materiale inerte all'interno dell'aiuola, la formazione di eventuale getto di pavimentazione, la posa di nuova betonella di calcestruzzo per rifinire la pavimentazione dell'aiuola, il ripristino della sede stradale con fondo ghiaioso e asfalto lungo il bordo della cordonata, il carico e lo scarico, il trasporto a rifiuto e gli eventuali oneri di discarica. La voce di prezzo comprende inoltre la segnalazione delle aree di lavoro per tutta la durata del cantiere secondo le vigenti normative e le prescrizioni e gli eventuali oneri occorrenti per la regolamentazione o le interruzioni del traffico durante le operazioni lavorative.				
		NUOVA AIUOLA SPARTITRAFFICO LATERALE ALL'INNESTO IN ROTATORIA	N	2	10.000,00	20.000,00
26	N.V.	PASSAGGIO PEDONALE RIALZATO PER L'ATTRAVERSAMENTO STRADALE				
		Esecuzione di passaggio pedonale rialzato per l'attraversamento pedonale tra i due lati della sede stradale, da eseguire per tutta la larghezza stradale per collegare i due marciapiedi, eseguito per una lunghezza di m 3,00 oltre alle rampe di salita e discesa di idonea pendenza. Nel lavoro è compreso il fondo per il rialzo, il manto in asfalto pressato stampato per renderlo percettibile al transito, la formazione delle bande colorate e quanto altro necessario. La voce di prezzo comprende inoltre la segnalazione delle aree di lavoro per tutta la durata del cantiere secondo le vigenti normative e le prescrizioni e gli eventuali oneri occorrenti per la regolamentazione o le interruzioni del traffico durante le operazioni lavorative.				
		PASSAGGIO PEDONALE RIALZATO PER L'ATTRAVERSAMENTO STRADALE	N	2	5.000,00	10.000,00
27	N.V.	SPOSTAMENTO E/O ESECUZIONE SCARICHI ACQUE METEORICHE				
		Spostamento di esistenti punti di scarico delle acque meteoriche stradali e/o esecuzione di nuovi punti di scarico in presenza del nuovo marciapiede. Nel lavoro è compreso il taglio della sede stradale, l'intercettazione della condotta di scarico, lo spostamento della stessa o l'innesto di una nuova linea di scarico, la demolizione di eventuale pozzetto con il recupero della caditoia, la posa di nuovo pozzetto stradale con il riutilizzo della caditoia recuperata o la fornitura di nuova caditoia, l'innesto della nuova condotta nel nuovo punto di scarico posto nel foro della caditoia stradale, la chiusura dell'area di scavo con idoneo materiale inerte, il ripristino del manto di asfalto, il carico e lo scarico, il trasporto a rifiuto e gli eventuali oneri di discarica. La voce di prezzo comprende inoltre la segnalazione delle aree di lavoro per tutta la durata del cantiere secondo le vigenti normative e le prescrizioni e gli eventuali oneri occorrenti per la regolamentazione o le interruzioni del traffico durante le operazioni lavorative.				
		SPOSTAMENTO E/O ESECUZIONE SCARICHI ACQUE METEORICHE	N	40	170,00	6.800,00
28	N.V.	SPOSTAMENTO DEL PALO DI PUBBLICA ILLUMINAZIONE				
		Spostamento dell'esistente punto luce costituito da un palo di pubblica illuminazione infisso in idoneo plinto di sostegno. Nel lavoro è compreso lo scollegamento delle linee elettriche con lo sfilamento dei cavi, il lievo con recupero del palo e del corpo illuminante, l'asportazione del plinto di fondazione, il riempimento con materiale inerte e ripristino dell'area, lo scavo e posa in opera di nuovo plinto di fondazione e sostegno del palo, lo scavo per l'intercettazione della linea interrata, il prolungamento e/o spostamento della condotta corrugata mediante scavo, posa tubo e riempimento, la posa del palo con il corpo illuminante recuperato, il riposizionamento dei cavi elettrici o la loro sostituzione se risultassero non più idonei, la messa in esercizio del punto luce, il carico e lo scarico, il trasporto a rifiuto e gli eventuali oneri di discarica. La voce di prezzo comprende inoltre la segnalazione delle aree di lavoro per tutta la durata del cantiere secondo le vigenti normative e le prescrizioni e gli eventuali oneri occorrenti per la regolamentazione o le interruzioni del traffico durante le operazioni lavorative.				
		SPOSTAMENTO DEL PALO DI PUBBLICA ILLUMINAZIONE	N	2	1.100,00	2.200,00
29	N.V.	SPOSTAMENTO E/O MODIFICA POZZETTI				

ART	CODICE	LAVORO	U.M.	Q.TA'	Prezzo €	Importo €
		Spostamento e/o modifica con innalzamento di esistenti pozzetti stradali di raccordo, ispezione o con servizi, presenti lungo l'area d'intervento. Nel lavoro è compreso il taglio della sede stradale, l'intercettazione della condotta di raccordo, lo spostamento della stessa, la demolizione di eventuale pozzetto, la posa di nuovo pozzetto stradale con sigillo di adeguate dimensioni, l'innalzamento dell'esistente pozzetto con il riposizionamento del sigillo e/o la fornitura di nuovo sigillo, la chiusura dell'area di scavo con idoneo materiale inerte, il ripristino del manto di asfalto, il carico e lo scarico, il trasporto a rifiuto e gli eventuali oneri di discarica. La voce di prezzo comprende inoltre la segnalazione delle aree di lavoro per tutta la durata del cantiere secondo le vigenti normative e le prescrizioni e gli eventuali oneri occorrenti per la regolamentazione o le interruzioni del traffico durante le operazioni lavorative.				
		SPOSTAMENTO E/O MODIFICA POZZETTI	N	20	80,00	1.600,00
30	N.V.	SEGNALETICA VERTICALE				
		Segnaletica verticale costituita da sostegno tubolare in acciaio zincato in opera su idonea fondazione in calcestruzzo, con segnale in lamiera di alluminio, di idonee dimensioni e forme, con rivestimento di pellicola retroriflettente.				
		SEGNALETICA VERTICALE	N	16	200,00	3.200,00
31	N.V.	SPOSTAMENTO SEGNALETICA VERTICALE				
		Spostamento dell'esistente segnaletica stradale verticale mediante la rimozione del palo con segnale, l'asportazione e il conferimento a discarica della fondazione in calcestruzzo, l'esecuzione della nuova fondazione e la posa in opera del palo con il segnale recuperati.				
		SPOSTAMENTO SEGNALETICA VERTICALE	N	5	70,00	350,00
32	N.V.	SPOSTAMENTO DI ALLACCIAMENTI AI PUBBLICI SERVIZI				
		Esecuzione dello spostamento di allacciamento ai pubblici servizi di metano e/o acquedotto e/o elettrico e/o telefonico, da eseguire dalle ditte fornitrici dei servizi. Nel prezzo si ritengono comprese tutte le opere di scavo, nuovi pozzetti, condotte e ripristino richieste dagli enti. Il lavoro viene preventivato forfettariamente non sapendo ancora quali interventi saranno necessari e richiesti dagli enti gestori e risulta compreso dei costi degli stessi pubblici enti.				
		SPOSTAMENTO DI ALLACCIAMENTI AI PUBBLICI SERVIZI	Corpo			9.000,00
33	N.V.	SPOSTAMENTO E/O INTERRAMENTO LINEA ELETTRICA AEREA				
		Spostamento e/o interrimento della linea elettrica aerea come da indicazioni che saranno impartite dall'ente gestore. Nel prezzo si ritengono comprese tutte le opere di scavo, nuovi pozzetti, cavidotti, plinti di fondazione per il sostegno dei pali spostati e/o dei nuovi pali terminali della linea aerea prima di essere interrata, il ripristino dello stato dei suoli e quanto altro necessario e richiesto dall'ente gestore del pubblico servizio. Il lavoro viene preventivato forfettariamente non sapendo ancora quali interventi saranno necessari e richiesti dall'ente gestore e risulta compreso dei costi dello stesso ente.				
		SPOSTAMENTO E/O INTERRAMENTO LINEA ELETTRICA AEREA	Corpo			8.000,00
34		SPESE TECNICHE PER LA PROGETTAZIONE, DIREZIONE LAVORI E SICUREZZA CANTIERI	Corpo			11.000,00
TOTALE LAVORI						201.272,97
IVA 22% SUI LAVORI						44.280,05
IMPORTO COMPLESSIVO						245.553,02

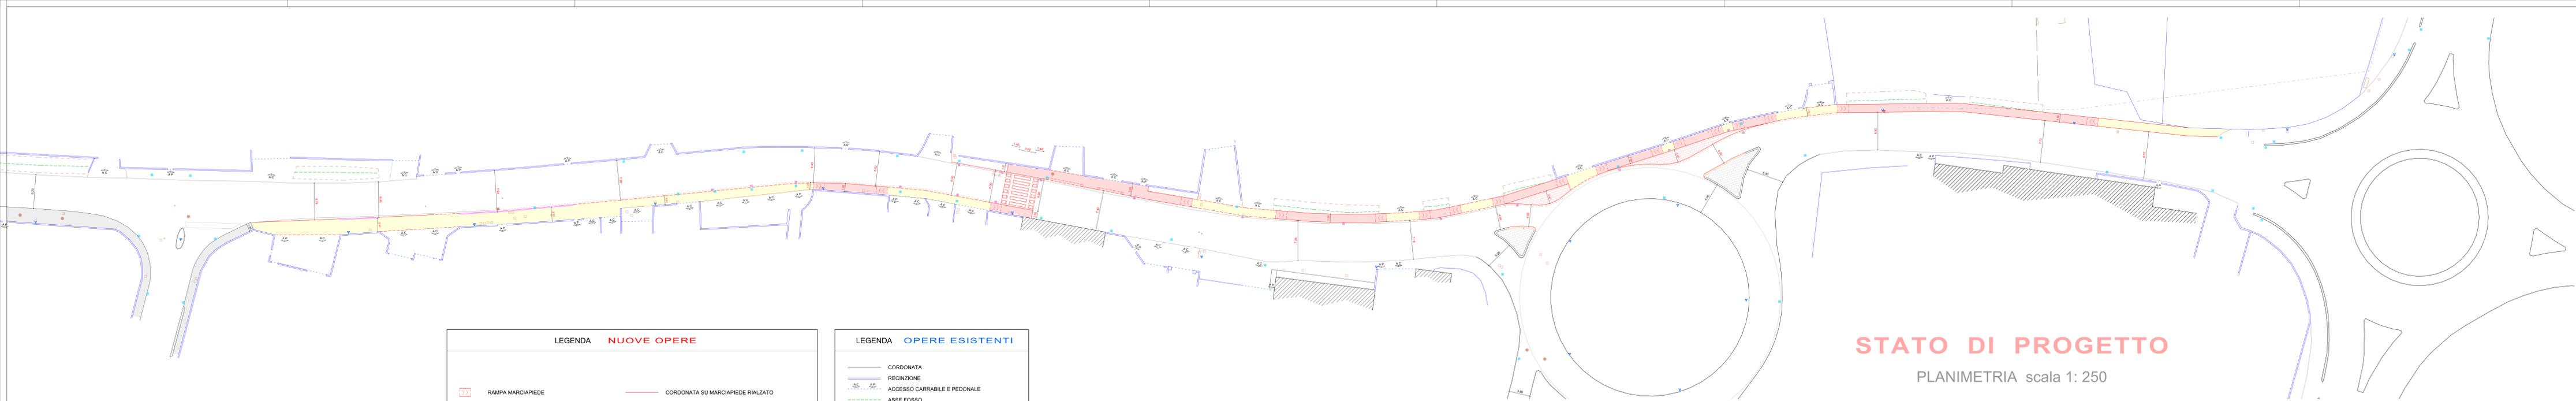


STATO DI PROGETTO

PLANIMETRIA scala 1: 250

LEGENDA NUOVE OPERE	
	RAMPA MARCIAPIEDE
	MARCIAPIEDE RIALZATO IN ASFALTO
	MARCIAPIEDE RIBASSATO A RASO STRADA
	SPARTITRAFFICO
	CARRIERA CARRABILE
	LAMPIONE SPOSTATO
	CADITIA NUOVA / SPOSTATA
	CORDONATA SU MARCIAPIEDE RIALZATO
	CORDONATA RIALZATA SU MARCIAPIEDE RIBASSATO
	CORDONATA SPARTITRAFFICO
	CORDONATA RIBASSATA A RASO STRADA
	LIMITE ESISTENTE ASFALTO
	TAGLIO ESISTENTE ASFALTO


LEGENDA OPERE ESISTENTI	
	CORDONATA
	RECINZIONE
	ACCESSO CARRABILE E PEDONALE
	ASSE FOSSO
	LIMITE ASFALTO
	MARCIAPIEDE
	SPARTITRAFFICO
	LAMPIONE
	CADITIOIA

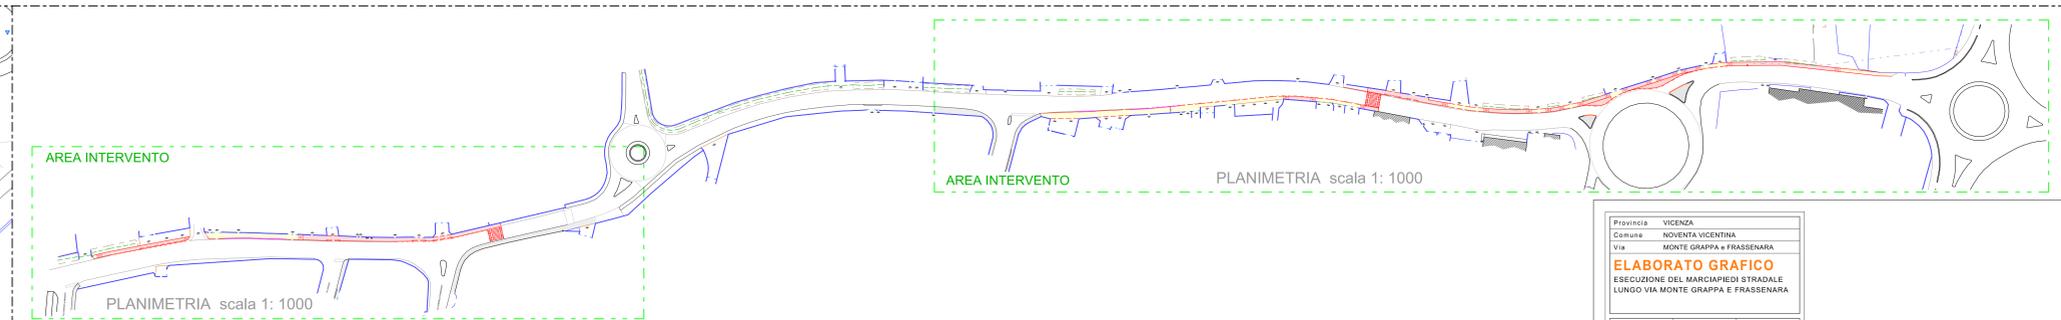

AREA INTERVENTO


PLANIMETRIA scala 1: 1000

PLANIMETRIA scala 1: 1000

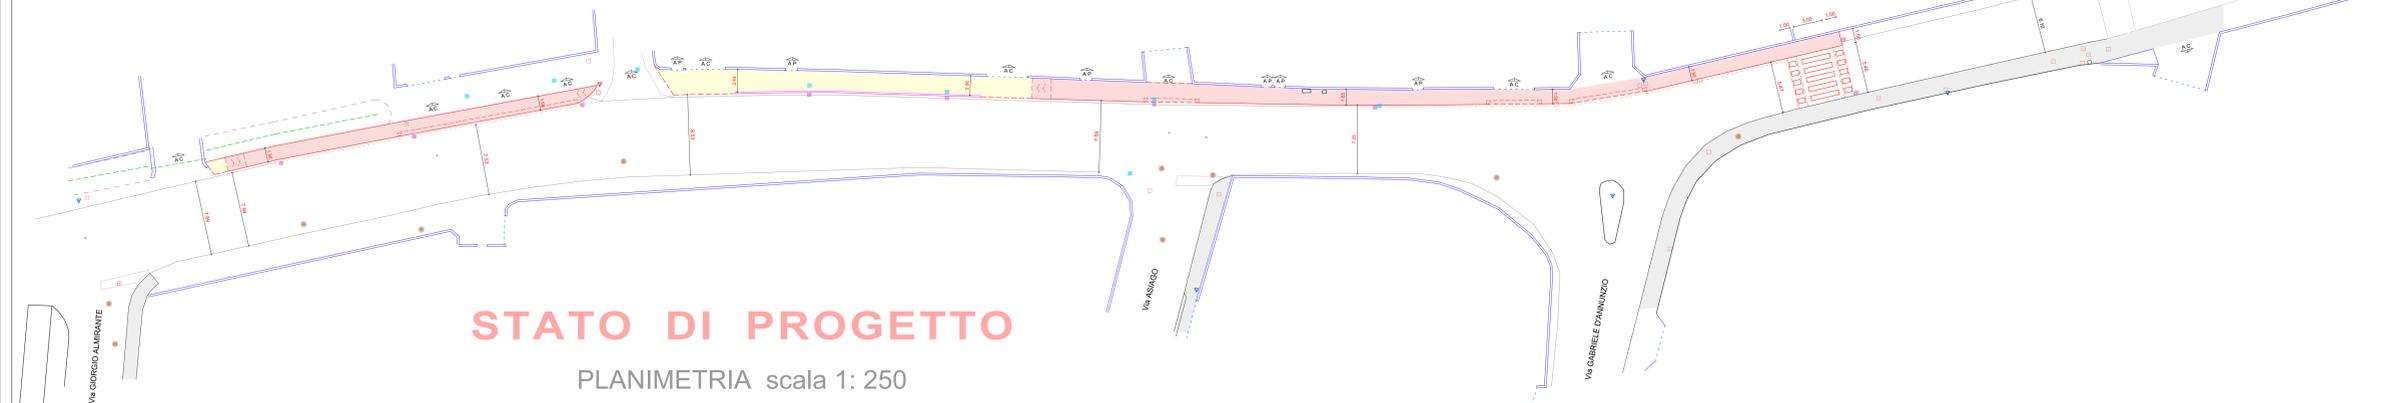

STATO DI PROGETTO

PLANIMETRIA scala 1: 250

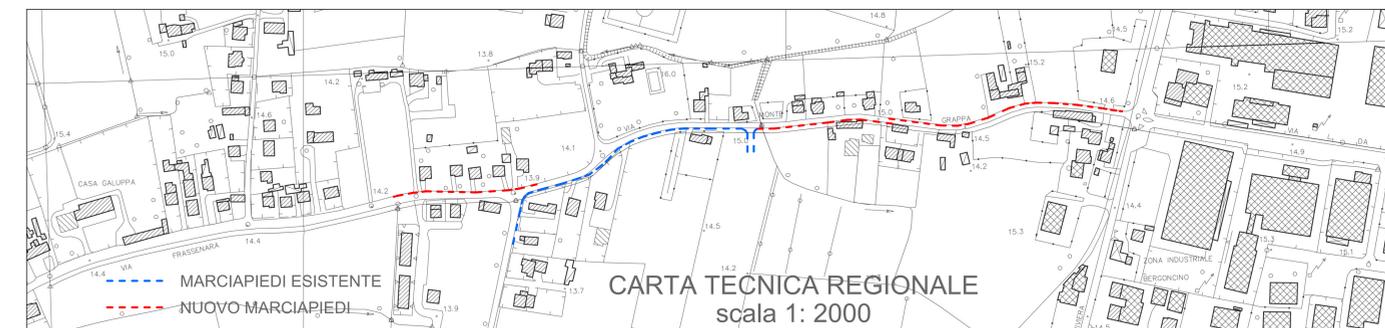

CARTA TECNICA REGIONALE
scala 1: 2000

Provincia	VICENZA	
Comune	NOVENTA VICENTINA	
Via	MONTE GRAPPA - FRASSENARA	
ELABORATO GRAFICO		
ESECUZIONI DEL MARCIAPIEDI STRADALE LUNGO VIA MONTE GRAPPA E FRASSENARA		
Foglio	Scala	Data
U	1: 2000 1: 1000 1: 250	01-03-2024
Disegni		
Planimetrie		
Il Richiedente		
ANIMO S.R.L.		
Il Tecnico		
ANTONIO DOVIGO geometra		
MATTEO FERRIANI Dott. geometra		
STUDIO TECNO PROJECT		
NOVENTA VICENTINA (VICENZA) - Via Carlo Porta 8/11		
P. IVA 0348082024 - Tel. e Fax. 0444 891051		