COMUNE DI
NOVENTA VICENTINA
Provincia di Vicenza

Elaborato: 13 3 2

Scala: 1:2000

PIANO DEGLI INTERVENTI
Secondo P.I. - Seconda fase

ZONE SIGNIFICATIVE CENTRO-SUD

Approvato con D.C.C. n.4 del 14/02/2014

Il Sindaco:
Marcello Spigolon

Progetto del Piano

Il Responsabile area tecnica:
Arch. Barnaba Seraglio

Collaborazione

Urbanista:
Dott. Mauro Costantini

Data: FEBBRAIO 2014

LEGENDA

CONFINE COMUNALE

GENERALITA' DEGLI INTERVENTI

Perimetro Zona Omogenea

Art. 4 Zona A_ { A1 – Centro Storico; A2 – Ville e complessi di valore ambientale; A3 – Ambiti di aggregazione urbana + Allestie regionale dei centri storici

Art. 6 Zona B_ Residenziale di completamento

Art. 6 Zona C1.1 - Residenziale urbana di completamento
Zona C1.2 - Residenziale periurbana di completamento

Art. 8 Zona C2_ Residenziale di espansione

Art. 8 Zona C2 PER_ Residenziale perequata di espansione

Art. 11 Zona D1 _ Zona artigianale industriale e commerciale di riqualificazione

Art. 12 Zona D2 _ Zona artigianale e industriale

Art. 13 Zona D3 _ Zona per il commercio la direzionalità e l'artigianato di servizio

Art. 13bis Zona D4 _ Zona agroindustriale e commerciale

Art. 21 Zona agricola

Art. 22 Zona agricola di prevalente interesse paesaggistico ambientale

Art. 23 Nuclei rurali

Art. 24 F1 zone per l'istruzione

Art. 24 F2 { F2.1 attrezzature di interesse comune; F2.2 attrezzature religiose

Art. 24 F3 { F3.1 verde naturale e attrezzato; F3.2 attrezzature sportive

Art. 24 F4 zone per parcheggi pubblici (P)

Art. 24 F5 { F5.1 Cimiteri_ F5.2 Centrali di trasformazione energia elettrica_ F5.3 Centrali di decompressione del gas metano_ F5.4 Depuratori_ F5.5 Ospedali

Art. 29bis Area a Verde Privato

Art. 29 Lotto di Pertinenza delle Attività Produttive e Commerciali Fuori Zona

Art. 7 Lotti inedificati (vol. max n° mc)

Limite delle Zone di Rispetto o Tutela

CARATTERISTICHE DEGLI INTERVENTI

- Allineamenti
- Portici
- Passaggi Coperti
- Sagome Limite Nuovi Edifici
- Aree di Intervento Unitario
- Percorsi Pedonali
- Andamento Fallde Tetti
- Filari Alberi Alto Fusto Esistenti
- Filari Alberi Alto Fusto di Progetto
- Viabilità di Progetto
- Autostrada di Progetto
- PP Vigente
- Obbligo di Piano Particolareggiato
- Obbligo di P.I.P.
- Zona di Riqualificazione Urbana
- Metanodotto
- Rispetto metanodotto
- Elettrodotto
- Fascia di rispetto elettrodotto
- Obbligo di strumento urbanistico attuativo
- Fascia di rispetto autostrada
- Edificio non più funzionale al fondo → Art. 16

Art. 7 A.I.C. n° → Ambito di Intervento Codificato Art. 7

Ambito Accordo art.6 L.R. 11/2004 Art.56 delle N.T.O. Allegato 1 delle N.T.O.

Piano Urbanistico Attuativo

Art. 27 Ambito di attenzione idraulico del P.A.I.

Art. 4 INTERVENTI SULL'ESISTENTE EDIFICATO Categorie di Intervento Edilizio

Tutti gli Interventi

Restauro
Ristrutturazione Edilizia
Ampliamento Generico
Ampliamento Per Sopraelevazione
Ampliamento Trasversale
Ampliamento Longitudinale
Ampliamento a Polifora
Demolizione e Ricostruzione Senza Aumento di Volume
Demolizione e Ricostruzione Con Aumento Percentuale di Volume
Demolizione e Ricostruzione Con Parametri Della Z.T.O.
Demolizione Parziale
Demolizione Totale
Nuova Costruzione Con Prescrittori Formali
Nuova Costruzione Senza Prescrittori Formali
Nuova Costruzione Con Prescrittori Volumetriche

Categorie Operative	Insediamenti Localizzati in difformità Dalle Destinazioni di Piano			
	residenziali	produttivi-commerciali	rurali	
Conferibile				sp=superficie max da destinare a produzione
Bloccare				
Trasferire				

TIPOLOGIE EDILIZIE NUOVE

- Isolata
- Binata
- a Schiera

Art. 5 Ambiti e Complessi dei beni storici e testimoniali

Art. 26 Vincolo Monumentale L. 1089/39

Perimetro Piani Vigenti Confermati

Zone di Rispetto Stradale

Art. 5.3 Contesto figurativo di complessi monumentali
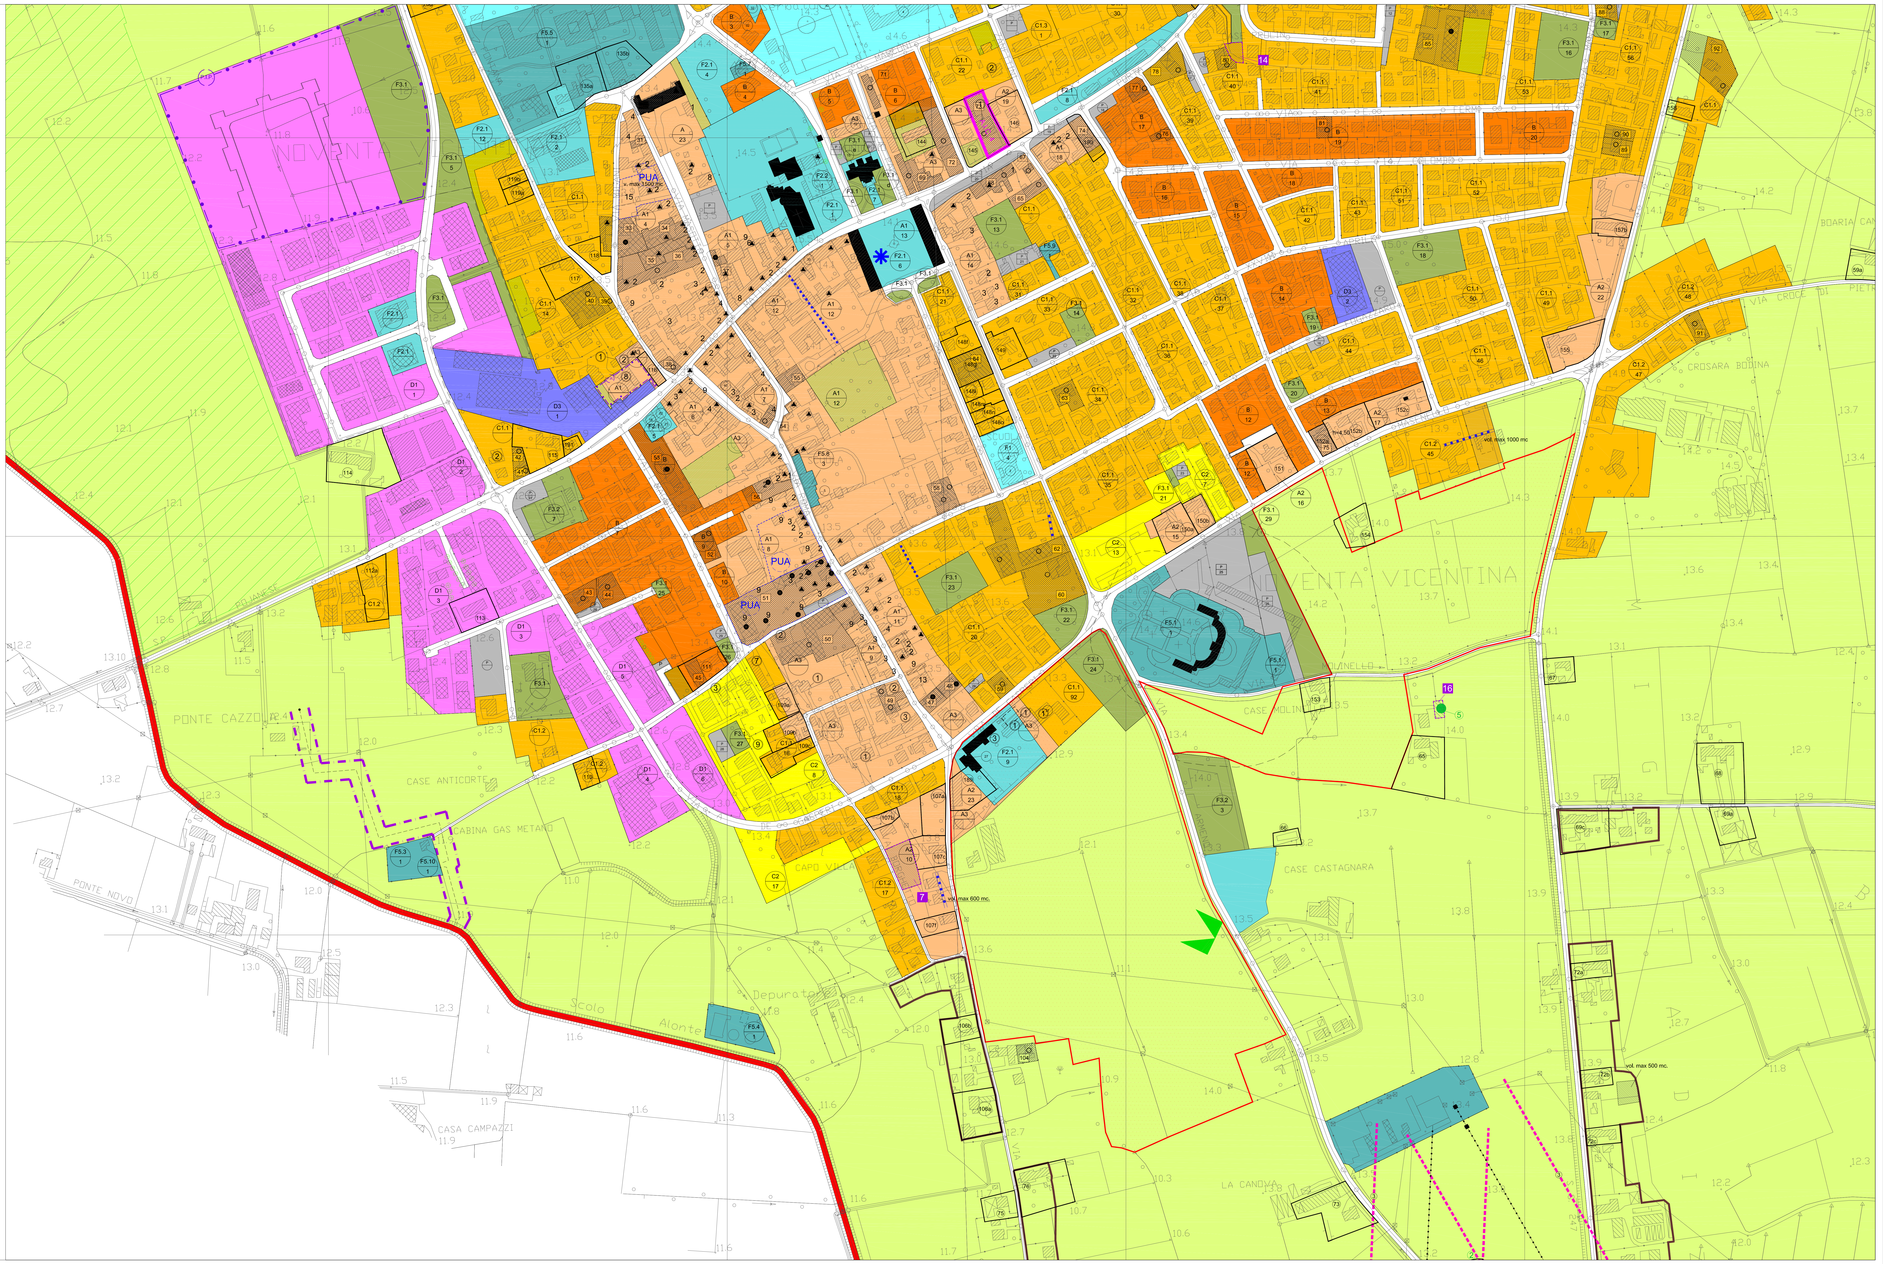
Art. 5.3 Coni visuali